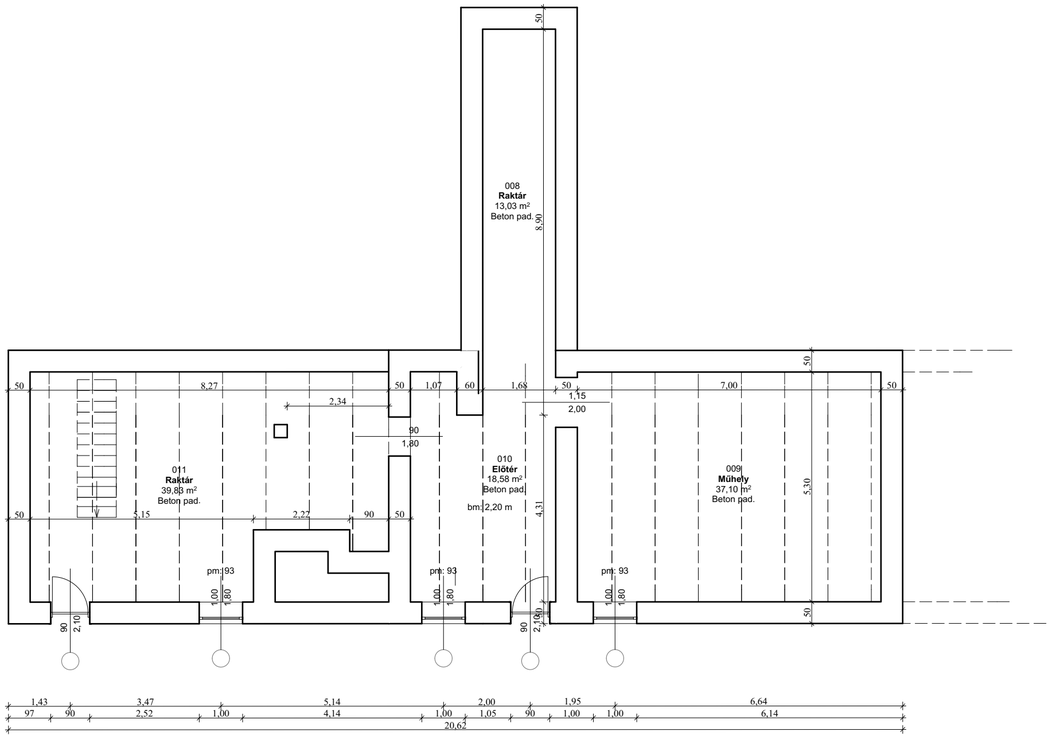

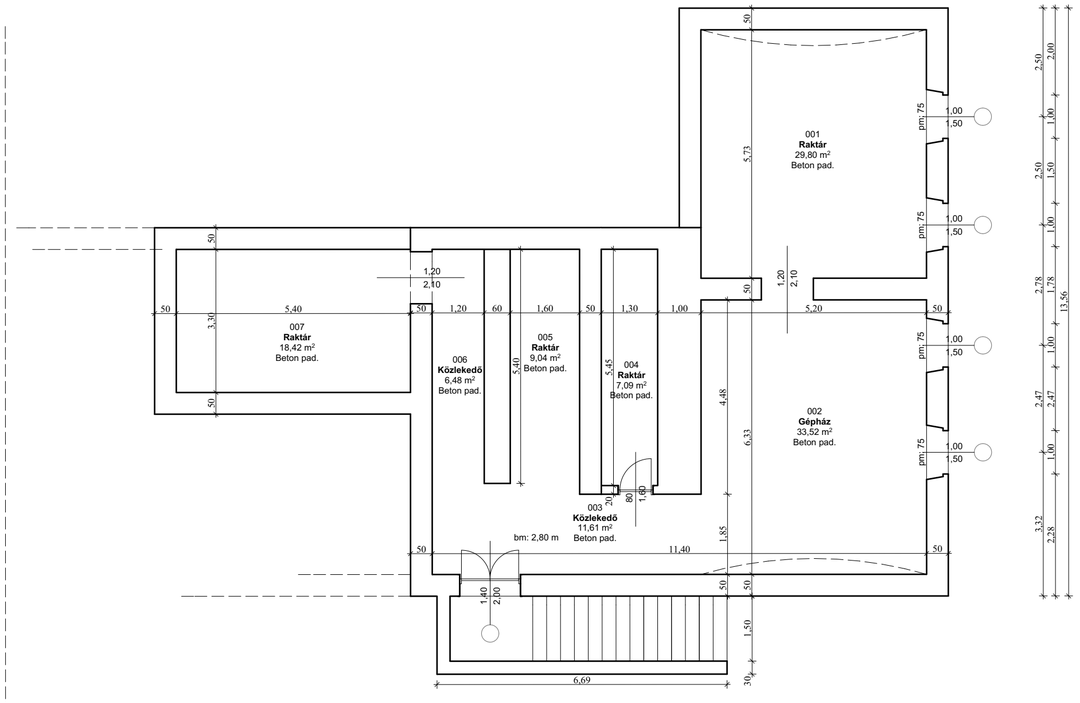

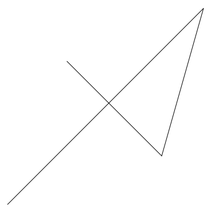

É

Rajz megnevezése: Felmérési pince alaprajz		Méretarány: **1:100**
Megrendelő: **Győrsövényház Község Önkormányzat**		Dátum: **2016.08.03**
Munka megnevezése: Győrsövényház, általános iskola épületének energetikai korszerűsítése		Munkaszám
Felelős tervező: Kiss Katalin — Okl. építőmérnök - tanár, magántervező, Nagykörös Szolnok út 3. É2-13/0588	Tervező munkatárs:	Azonosító: **E-01**
Okl. építőmérnök - tanár, magántervező Nagykörös Szolnok út 3. É2-13/0588		
Megjegyzés: Ez a terv szerzői jog által védett szellemi termék.		