



Észak Nyugati Homlokzat

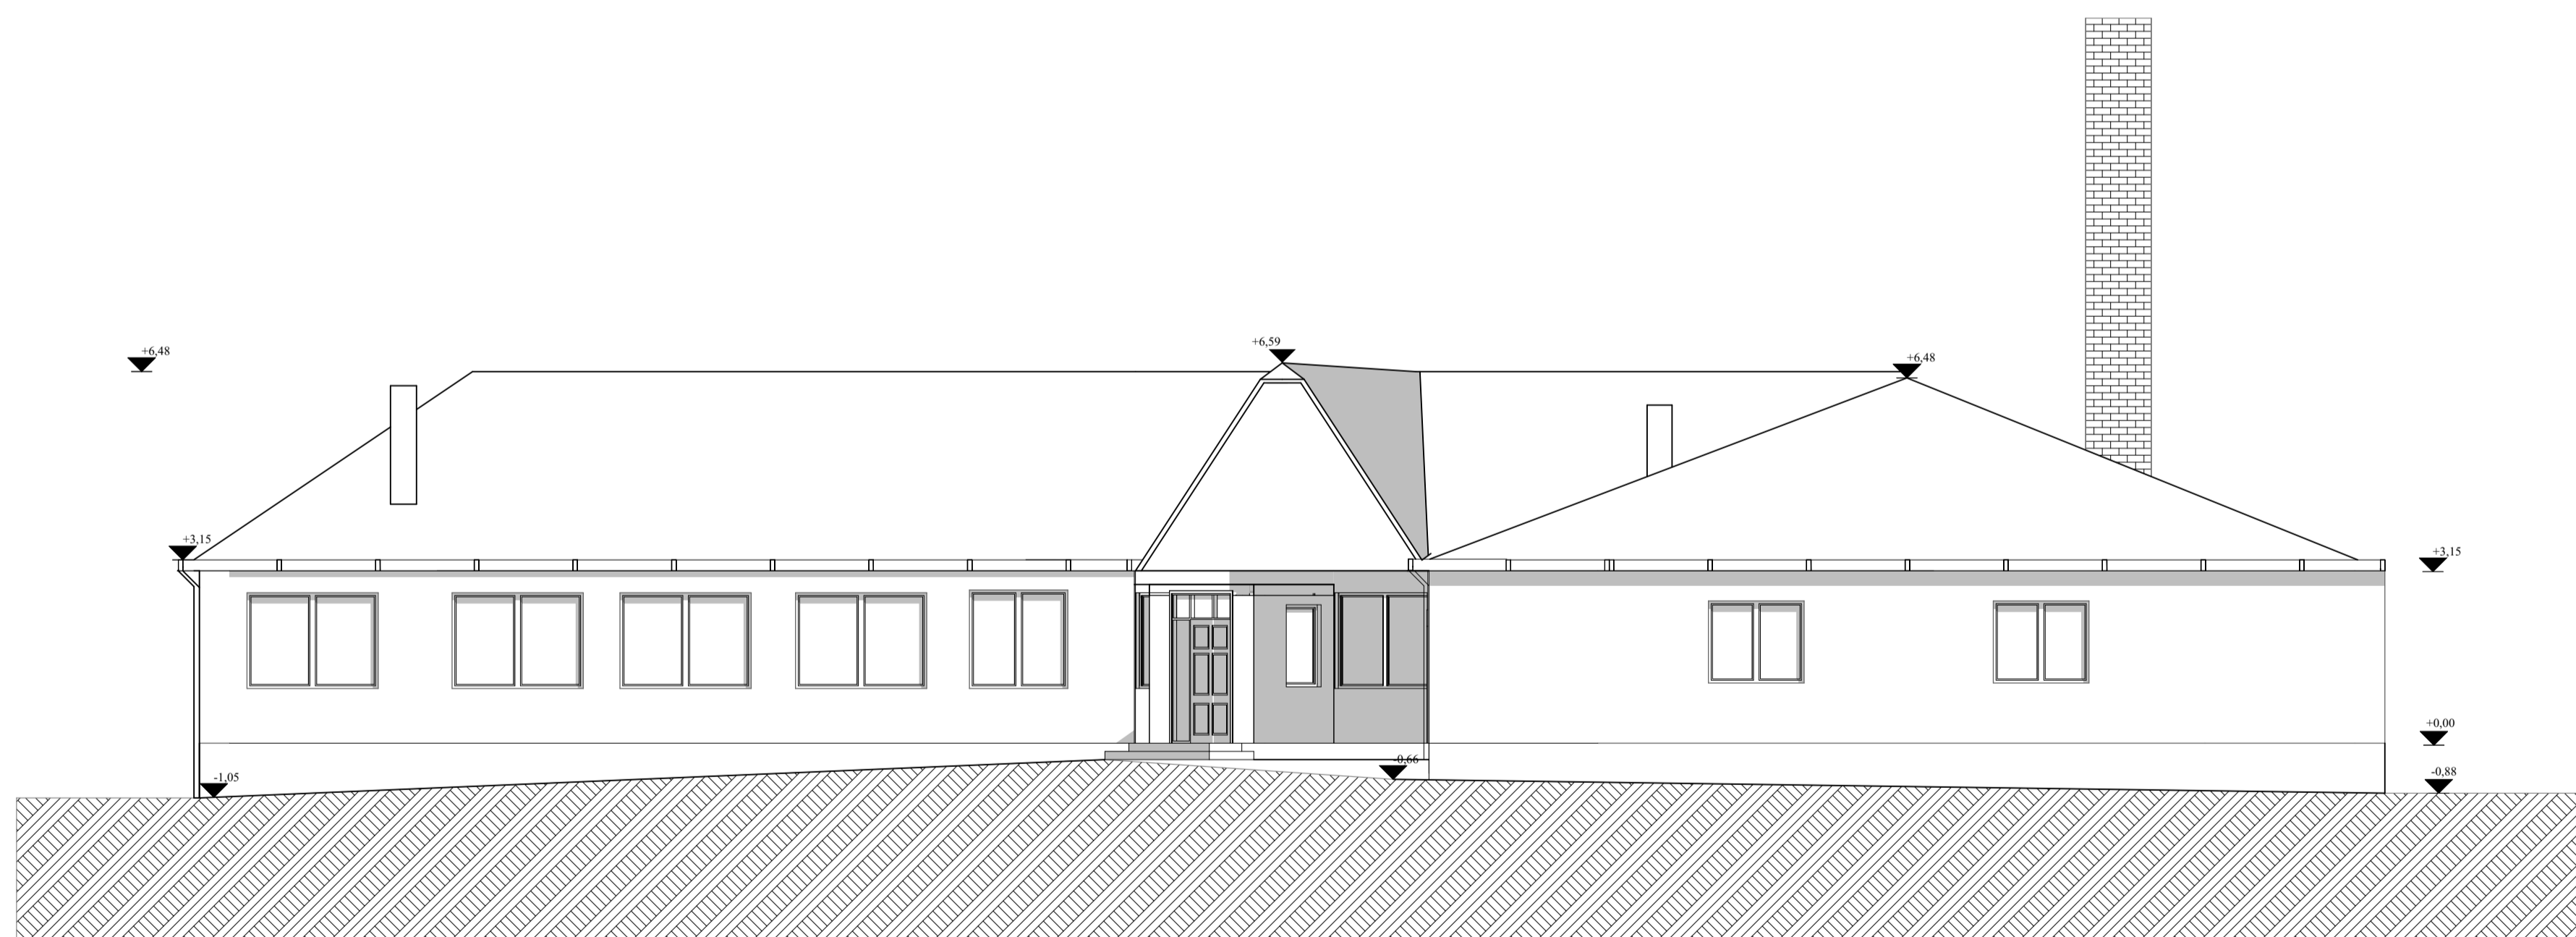

Dél Nyugati Homlokzat

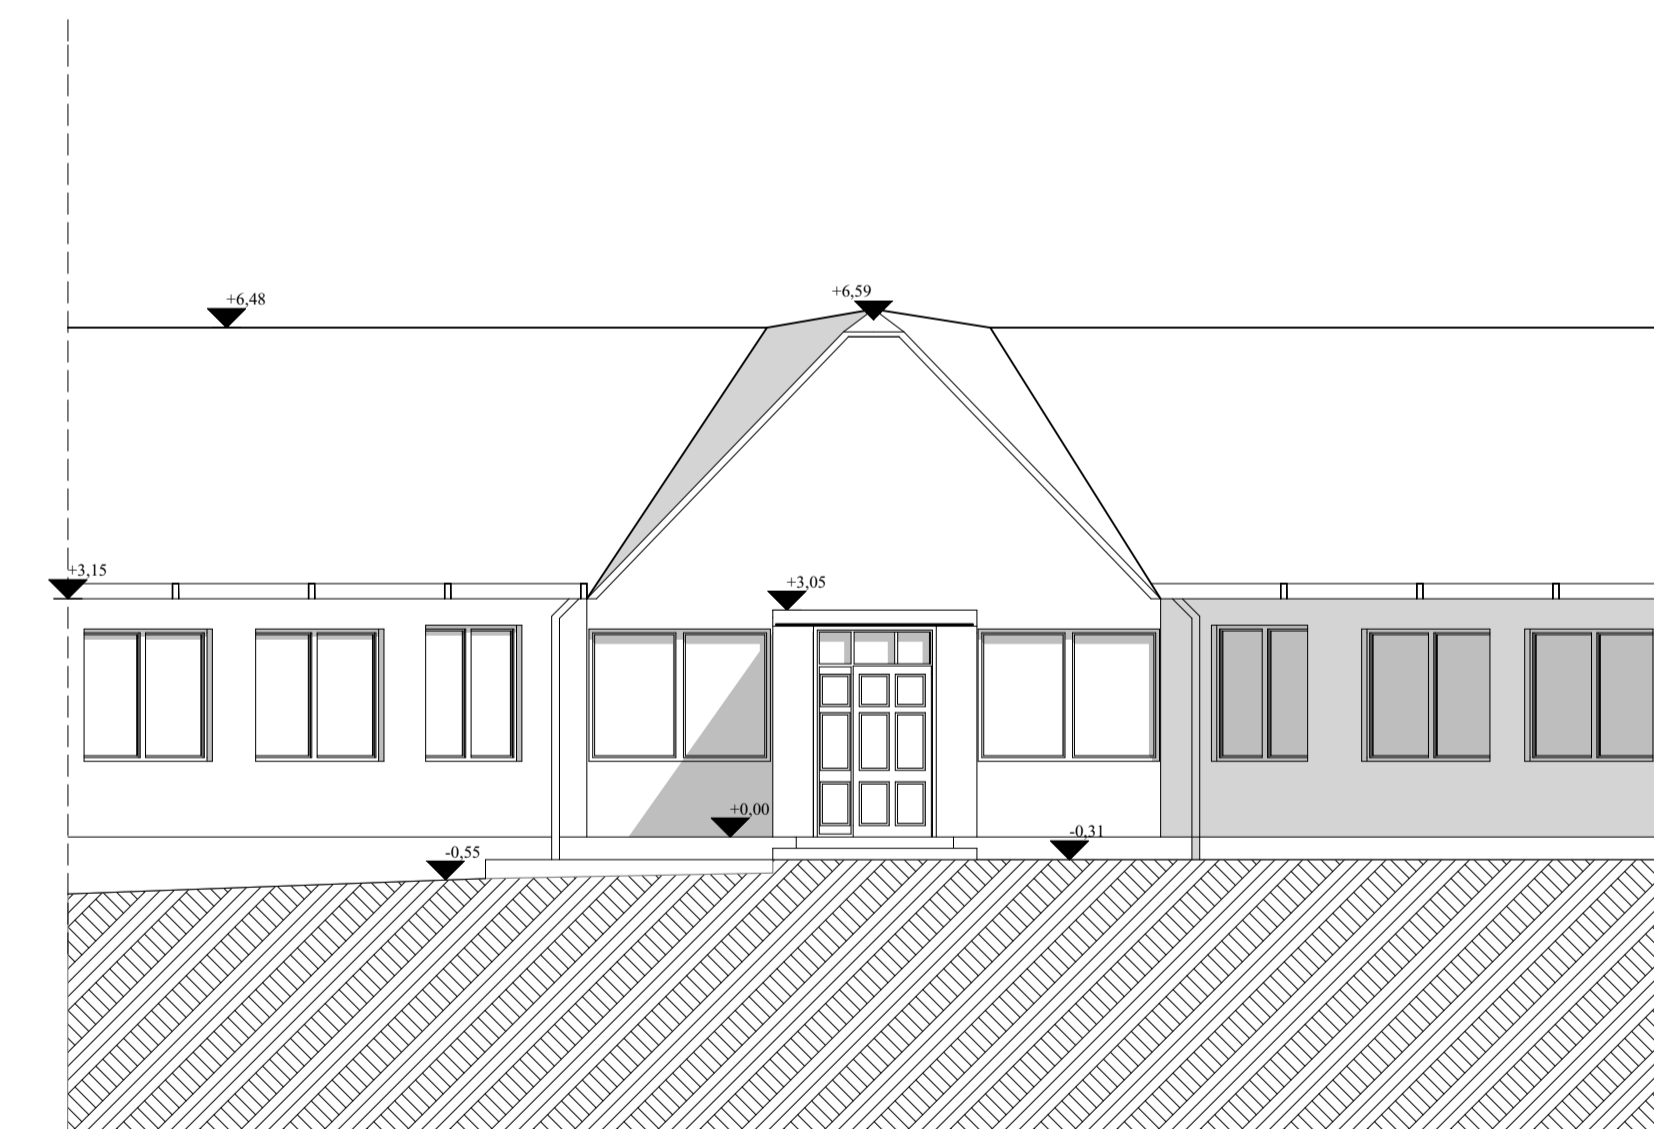

Nyugati Homlokzat

Rajz megnevezése:	Felmérési homlokzat	Méretarány:	1:100
Megrendelő:	Győrsvényház Község Önkormányzat	Dátum:	2016.08.03
Munka megnevezése:	Győrsvényház, Általános iskola épületének energetikai korszerűsítése	Munkaszám:	
Feladat tervezője:	Kiss Katalin <small>OKI építésvezető - tanár, magántervező Nagykőrös Szabolcs ut. 3. E2-13/0588</small>	Tervező munkatárs:	Aranyósi E-04
Megjegyzés:	Ez a terv szerzői jog által védett szellemi termék.		