


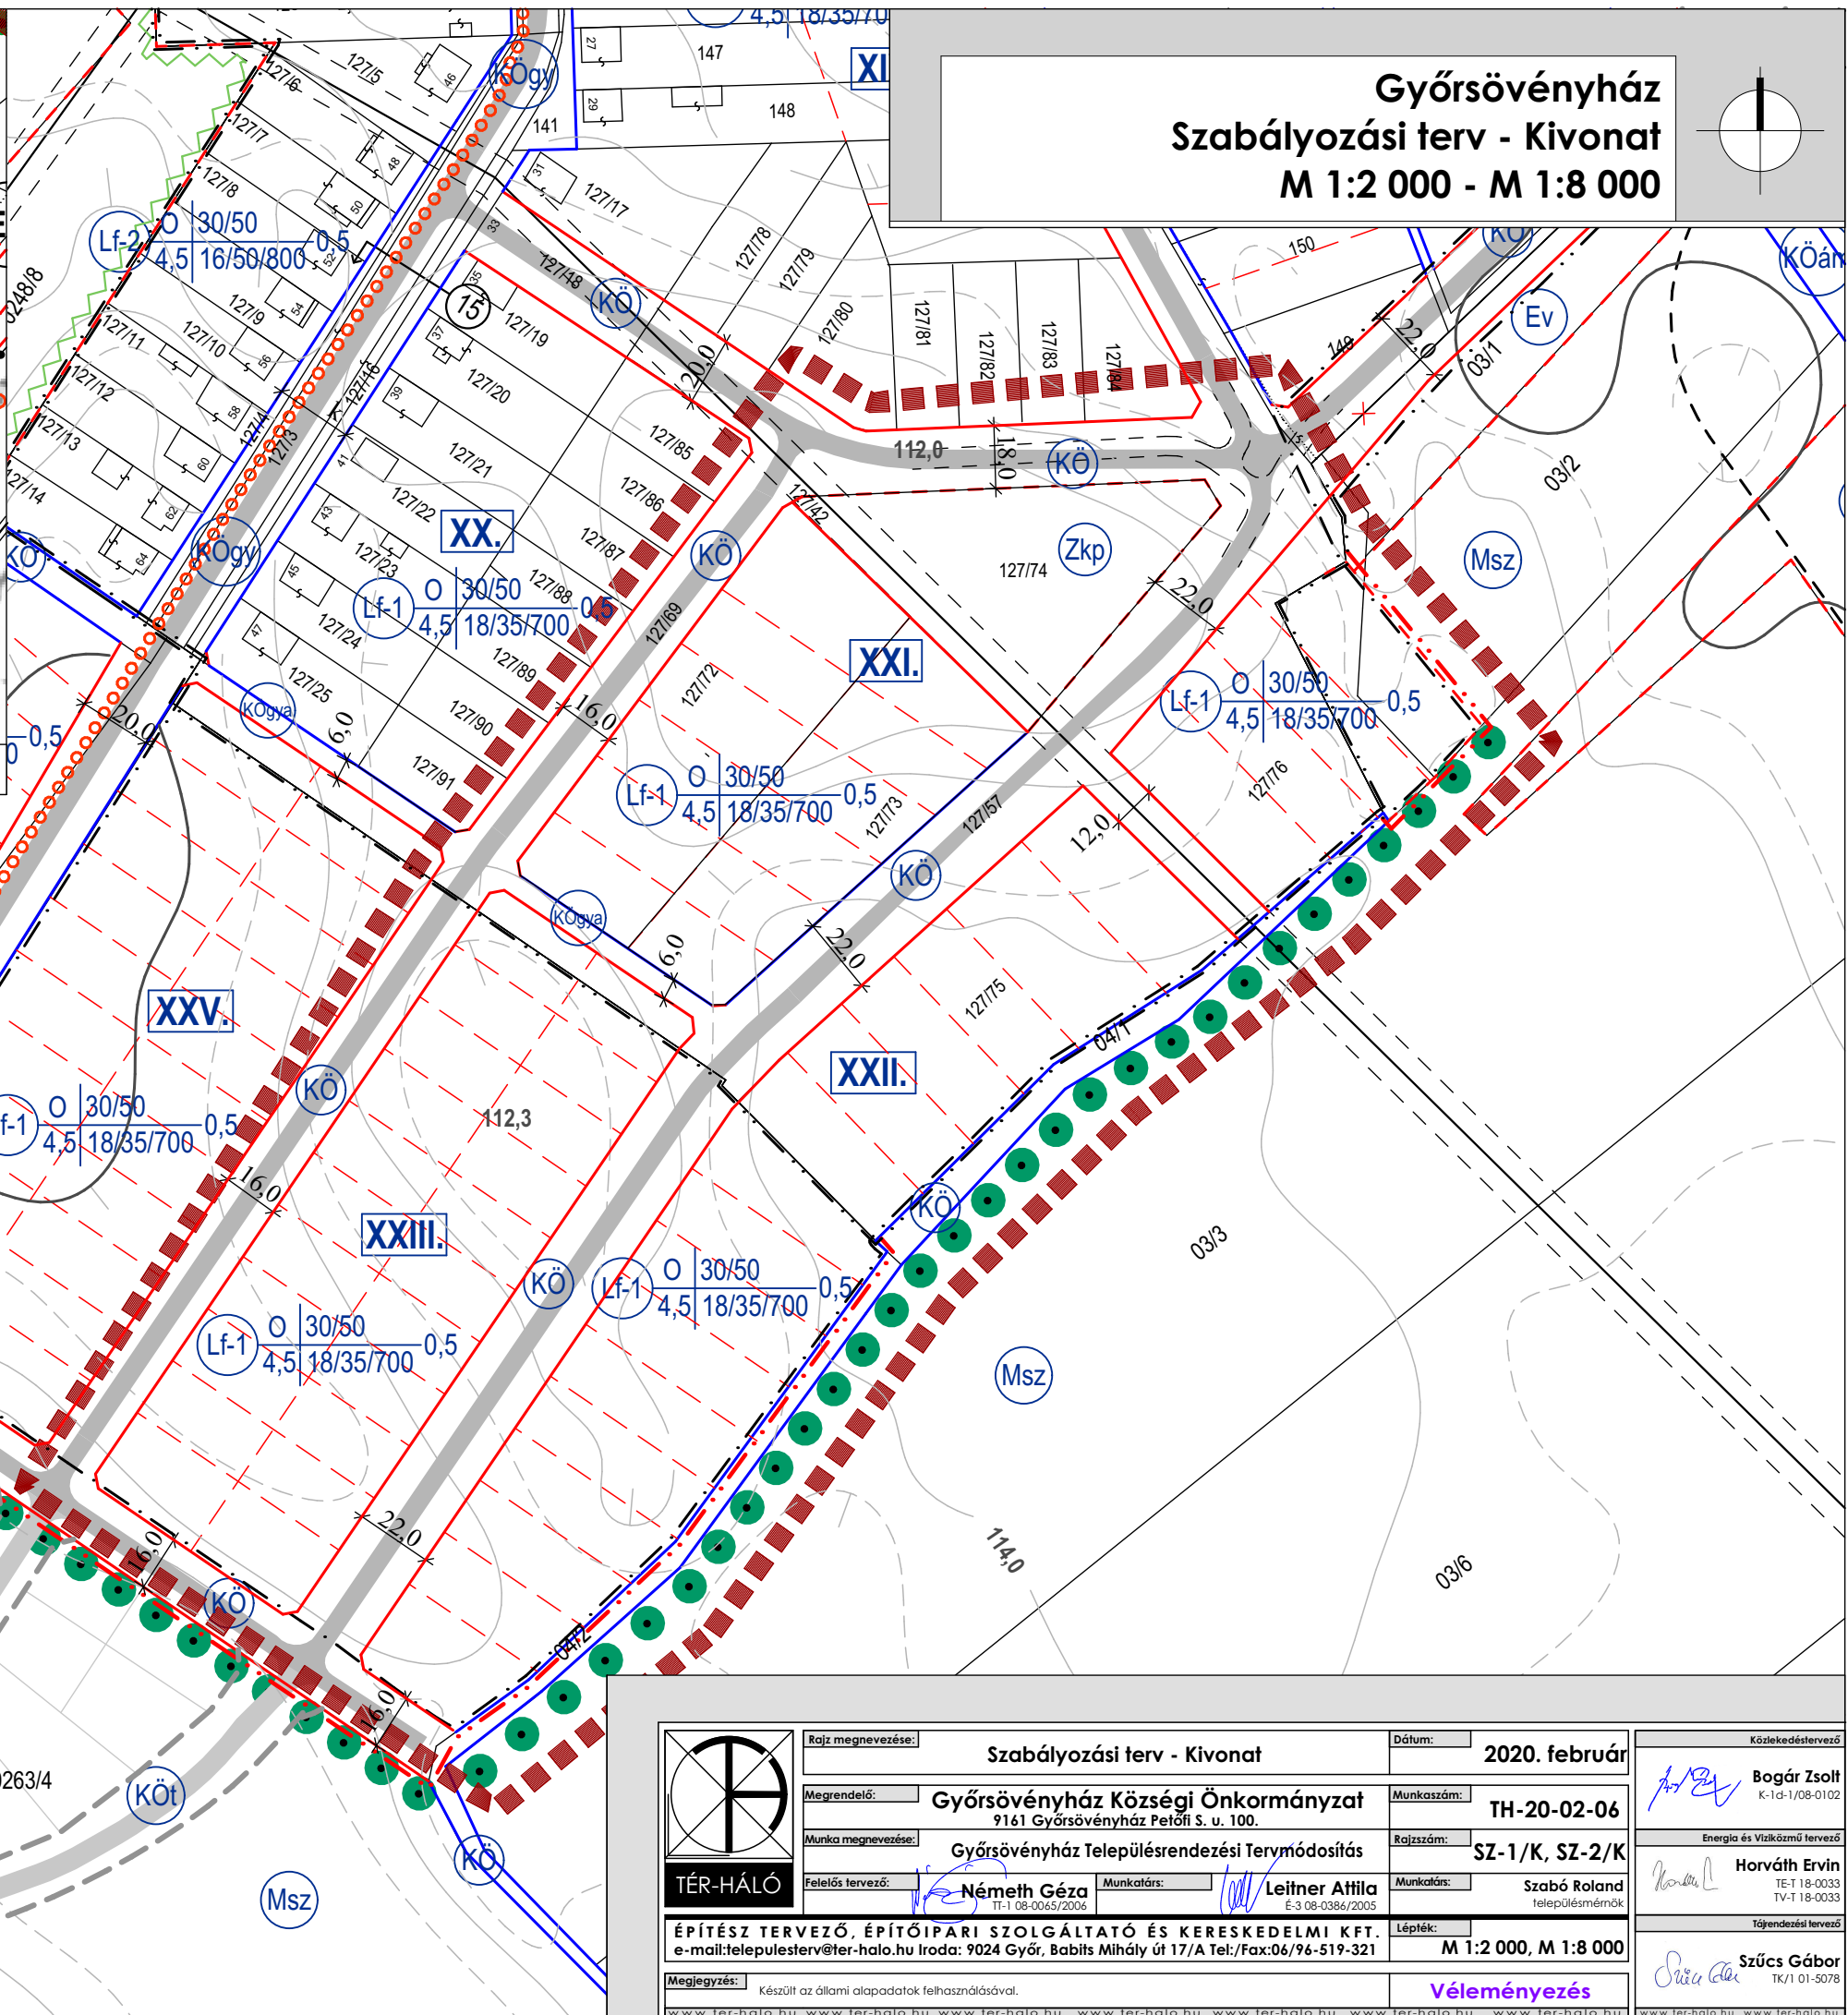

| Jelmagyarázat |                                                                        |  |                                           |
|---------------|------------------------------------------------------------------------|--|-------------------------------------------|
|               | belterületi határ                                                      |  | parkoló                                   |
|               | módosított belterületi határ                                           |  | 20 kV-os légvezeték és védőtávolsága      |
|               | beépített és beépítésre szánt ill. beépítésre nem szánt terület határa |  | állattartó telep védőtávolsága            |
|               | kialakult állapothoz igazodó szabályozási vonal                        |  | falusi lakóterület                        |
|               | tervezett szabályozási vonal                                           |  | különleges sport és szabadidős terület    |
|               | közsételek szabályozási szélessége                                     |  | különleges temető terület                 |
|               | eltérő területfelhasználás határa                                      |  | különleges idegenforgalmi terület         |
|               | eltérő övezetek határa                                                 |  | mezőgazdasági üzemi terület               |
|               | 10 éven túli szabályozási vonal                                        |  | mezőgazdasági rét, legelő terület         |
|               | építési vonal                                                          |  | mezőgazdasági szántóterület               |
|               | irányadó telekhatár                                                    |  | mezőgazdasági kert terület                |
|               | telek beépíthető és be nem építhető területének határa                 |  | közpark                                   |
|               | készítendő részletes szabályozási terv határa                          |  | vízgazdálkodási terület                   |
|               | megszüntető jel                                                        |  | védőerdő, védendő erdő                    |
|               | építési hely                                                           |  | gazdasági célú erdő                       |
|               | kötelezően telepítendő fásor                                           |  | egészségügyi, szociális, turisztikai erdő |
|               | telken belüli kötelező védőfásítás                                     |  | általános közlekedési terület             |
|               | megtartandó, védendő fásor                                             |  | gyalogút                                  |
|               | műemlék                                                                |  | településközi út                          |
|               | műemlék telke                                                          |  | belterületi gyűjtőút                      |
|               | műemléki környezet határa                                              |  | közlekedési zöldfelület                   |
|               | régészettel érintett terület határa                                    |  | víztorony                                 |
|               | helyi védett művi érték                                                |  | gázfogadó                                 |
|               | Fertő Hanság Nemzeti Park védett területei                             |  | trafó                                     |
|               | természetvédelmi terület védőövezetének határa                         |  | beültetési kötelezettségű terület határa  |
|               | tervezett turistaút nyomvonala                                         |  | Módosítással érintett terület határa      |
|               | tervezett kerékpáros nyomvonala                                        |  | közmű terület                             |