



Györsövényház Szabályozási terv - Külterület M 1:3 000

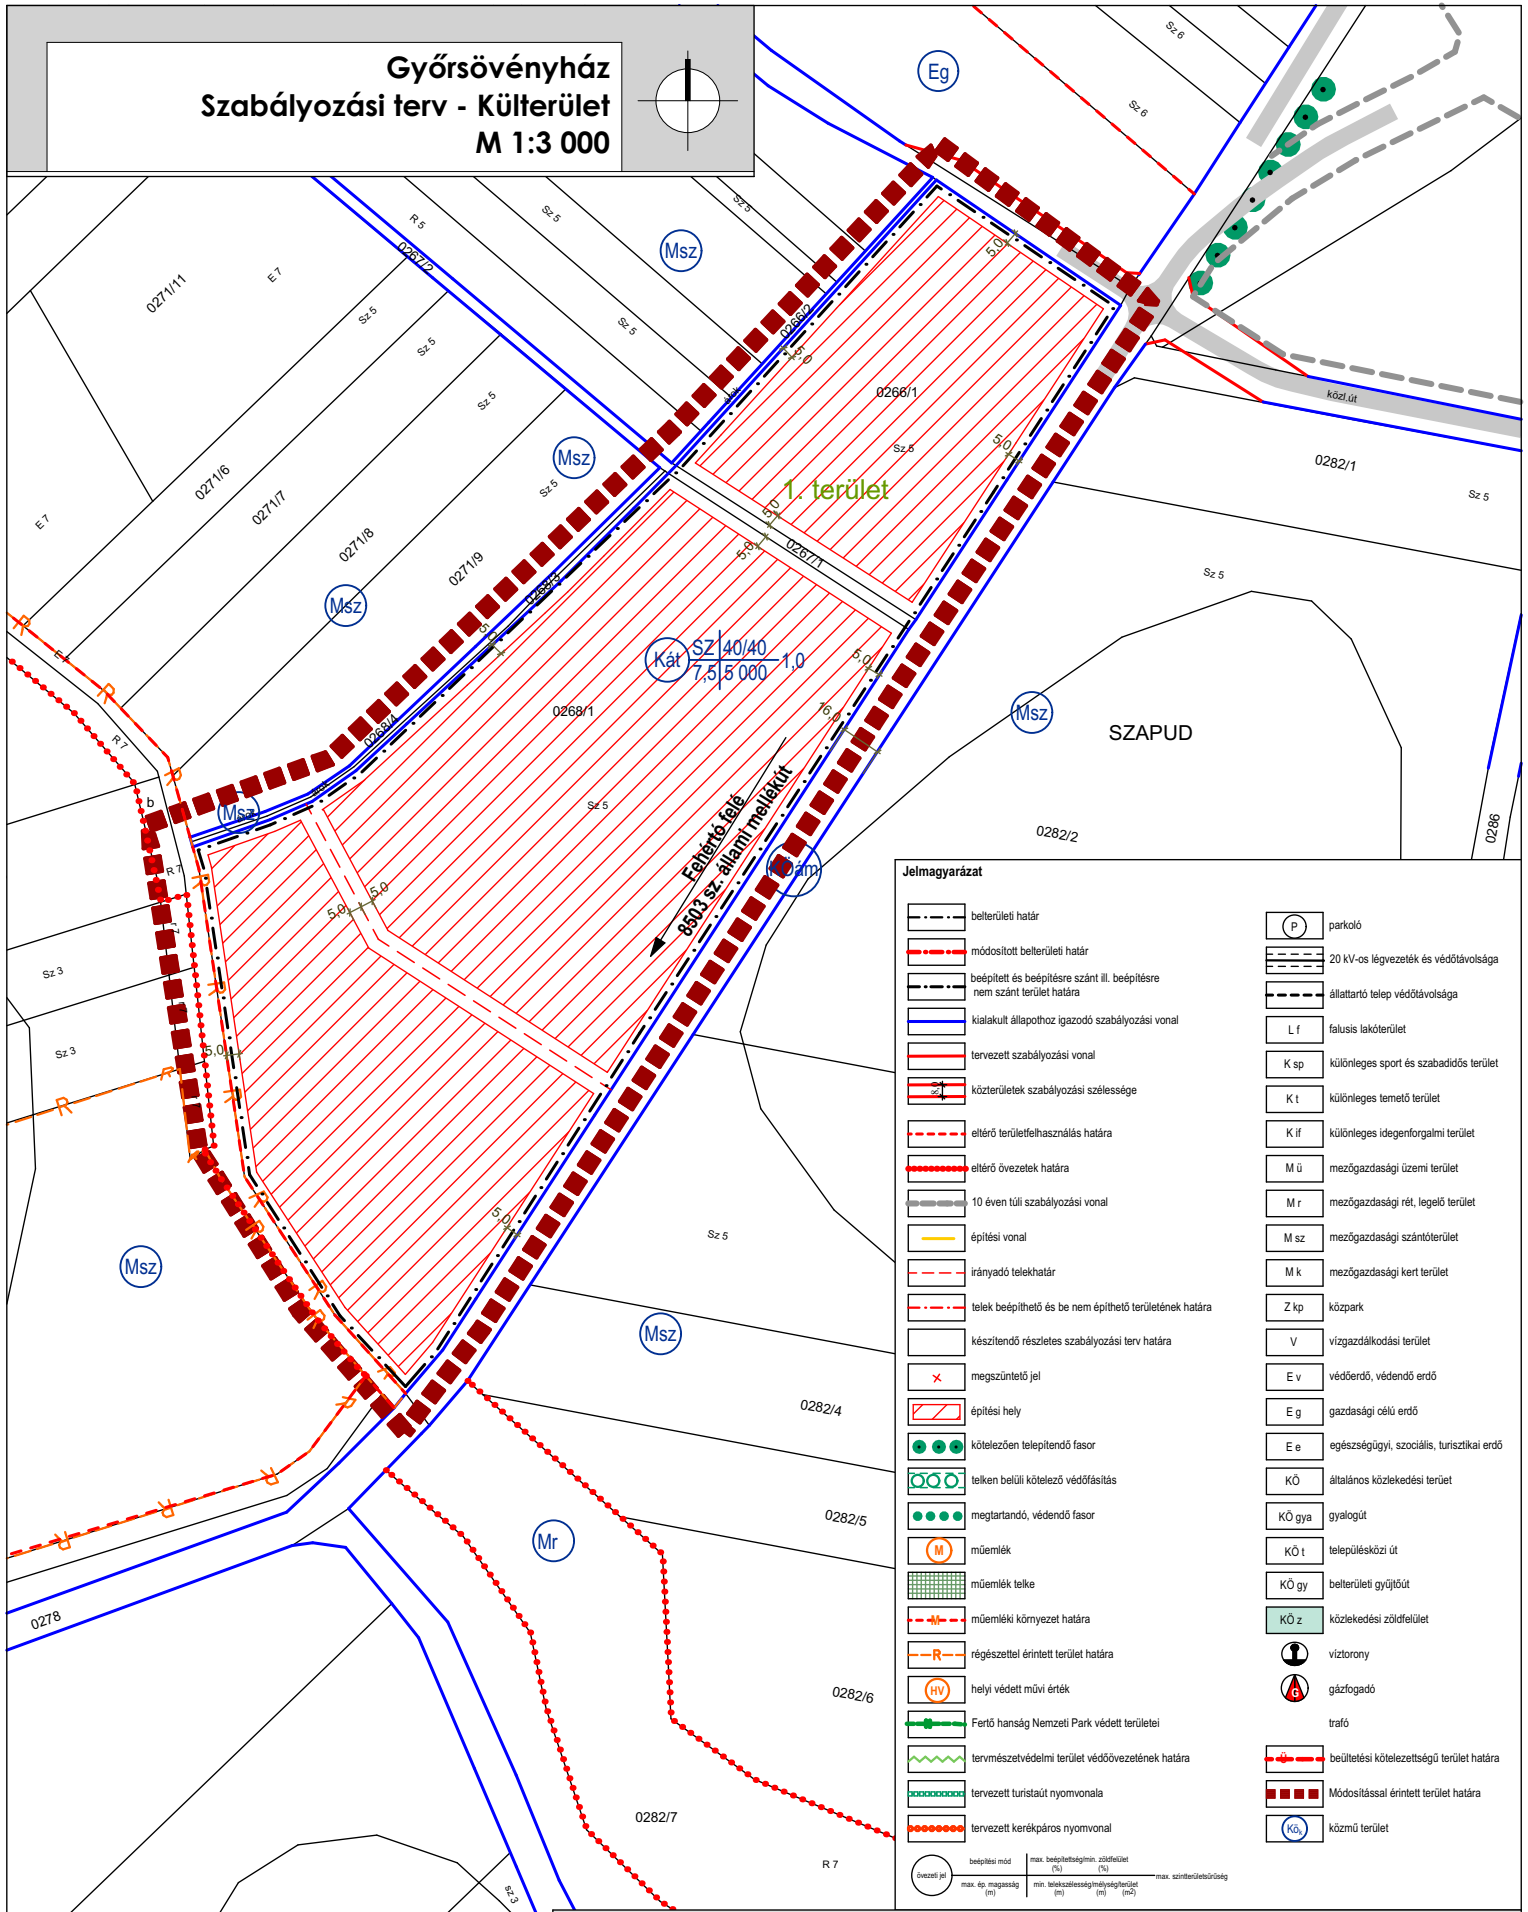

Jelmagyarázat

	belterületi határ		parkoló
	módosított belterületi határ		20 kV-os légvezeték és védőtávolsága
	beépített és beépítésre szánt ill. beépítésre nem szánt terület határa		állattartó telep védőtávolsága
	kialakult állapothoz igazodó szabályozási vonal		falusias lakóterület
	tervezett szabályozási vonal		K sp különleges sport és szabadidős terület
	külterületek szabályozási szélessége		K t különleges temető terület
	eltérő területfelhasználás határa		K if különleges idegenforgalmi terület
	eltérő övezetek határa		M ü mezőgazdasági üzemi terület
	10 éven túli szabályozási vonal		M r mezőgazdasági rét, legelő terület
	építési vonal		M sz mezőgazdasági szántóterület
	irányadó telekhatár		M k mezőgazdasági kert terület
	telek beépíthető és be nem építhető területének határa		Z kp közpark
	készítendő részletes szabályozási terv határa		V vízgazdálkodási terület
	megszüntető jel		E v védőerdő, védendő erdő
	építési hely		E g gazdasági célú erdő
	kötelezően telepítendő fasor		E e egészségügyi, szociális, turisztikai erdő
	telken belüli kötelező védőfásítás		KÖ általános közlekedési terület
	megtartandó, védendő fasor		KÖ gyalogút
	műemlék		KÖ t településközi út
	műemlék telke		KÖ gy belterületi gyűjtőút
	műemléki környezet határa		KÖ z közlekedési zöldfelület
	régészettel érintett terület határa		víztorony
	helyi védett művi érték		gázfogadó
	Fertő hangság Nemzeti Park védett területei		trafó
	természetvédelmi terület védőövezetének határa		beültetési kötelezettségű terület határa
	tervezett turistaút nyomvonala		Módosítással érintett terület határa
	tervezett kerékpáros nyomvonala		közmű terület
	beépítési mód		
	max. ép. magasság (m)		
	min. teherbírás (kg/m ²)		
	max. beépítettség, zöldfelület (%)		
	min. teherbírás (kg/m ²)		
	max. szélterhelés (m/s)		

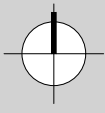

Szabályozási terv - Külterület
 Megrendelő: Györsövényház Községi Önkormányzat
 9161 Györsövényház Petőfi s. u. 100.
 Munka megnevezése: Györsövényház Településrendezési Tervmódosítás
 Felelős tervező: Németh Géza
 Munkatárs: Leitner Attila

Dátum: 2020. július
 Munkaszám: TH-20-02-06
 Rajzsám: SZ-2/M
 Munkatárs: Szabó Roland
 településmérnök
 Lépték: M 1:3 000

Közlekedéstervező: Bogár Zsolt
 K1-d-1/08-0102
 Energia és Vízellátó tervező: Horváth Ervin
 TE1 18-0033
 TV1 18-0033
 Tervezési tervező: Szűcs Gábor
 TK1 01-5078

ÉPÍTÉSZ TERVEZŐ, ÉPÍTŐIPARI SZOLGÁLTATÓ ÉS KERESKEDELMI KFT.
 e-mail: telepesterv@ter-halo.hu Iroda: 9024 Győr, Babits Mihály út 17/A Tel./Fax: 06/96-519-321
 Megjegyzés: Készült az állami alapadatok felhasználásával.
 Végző Szakmai Véleményezés