
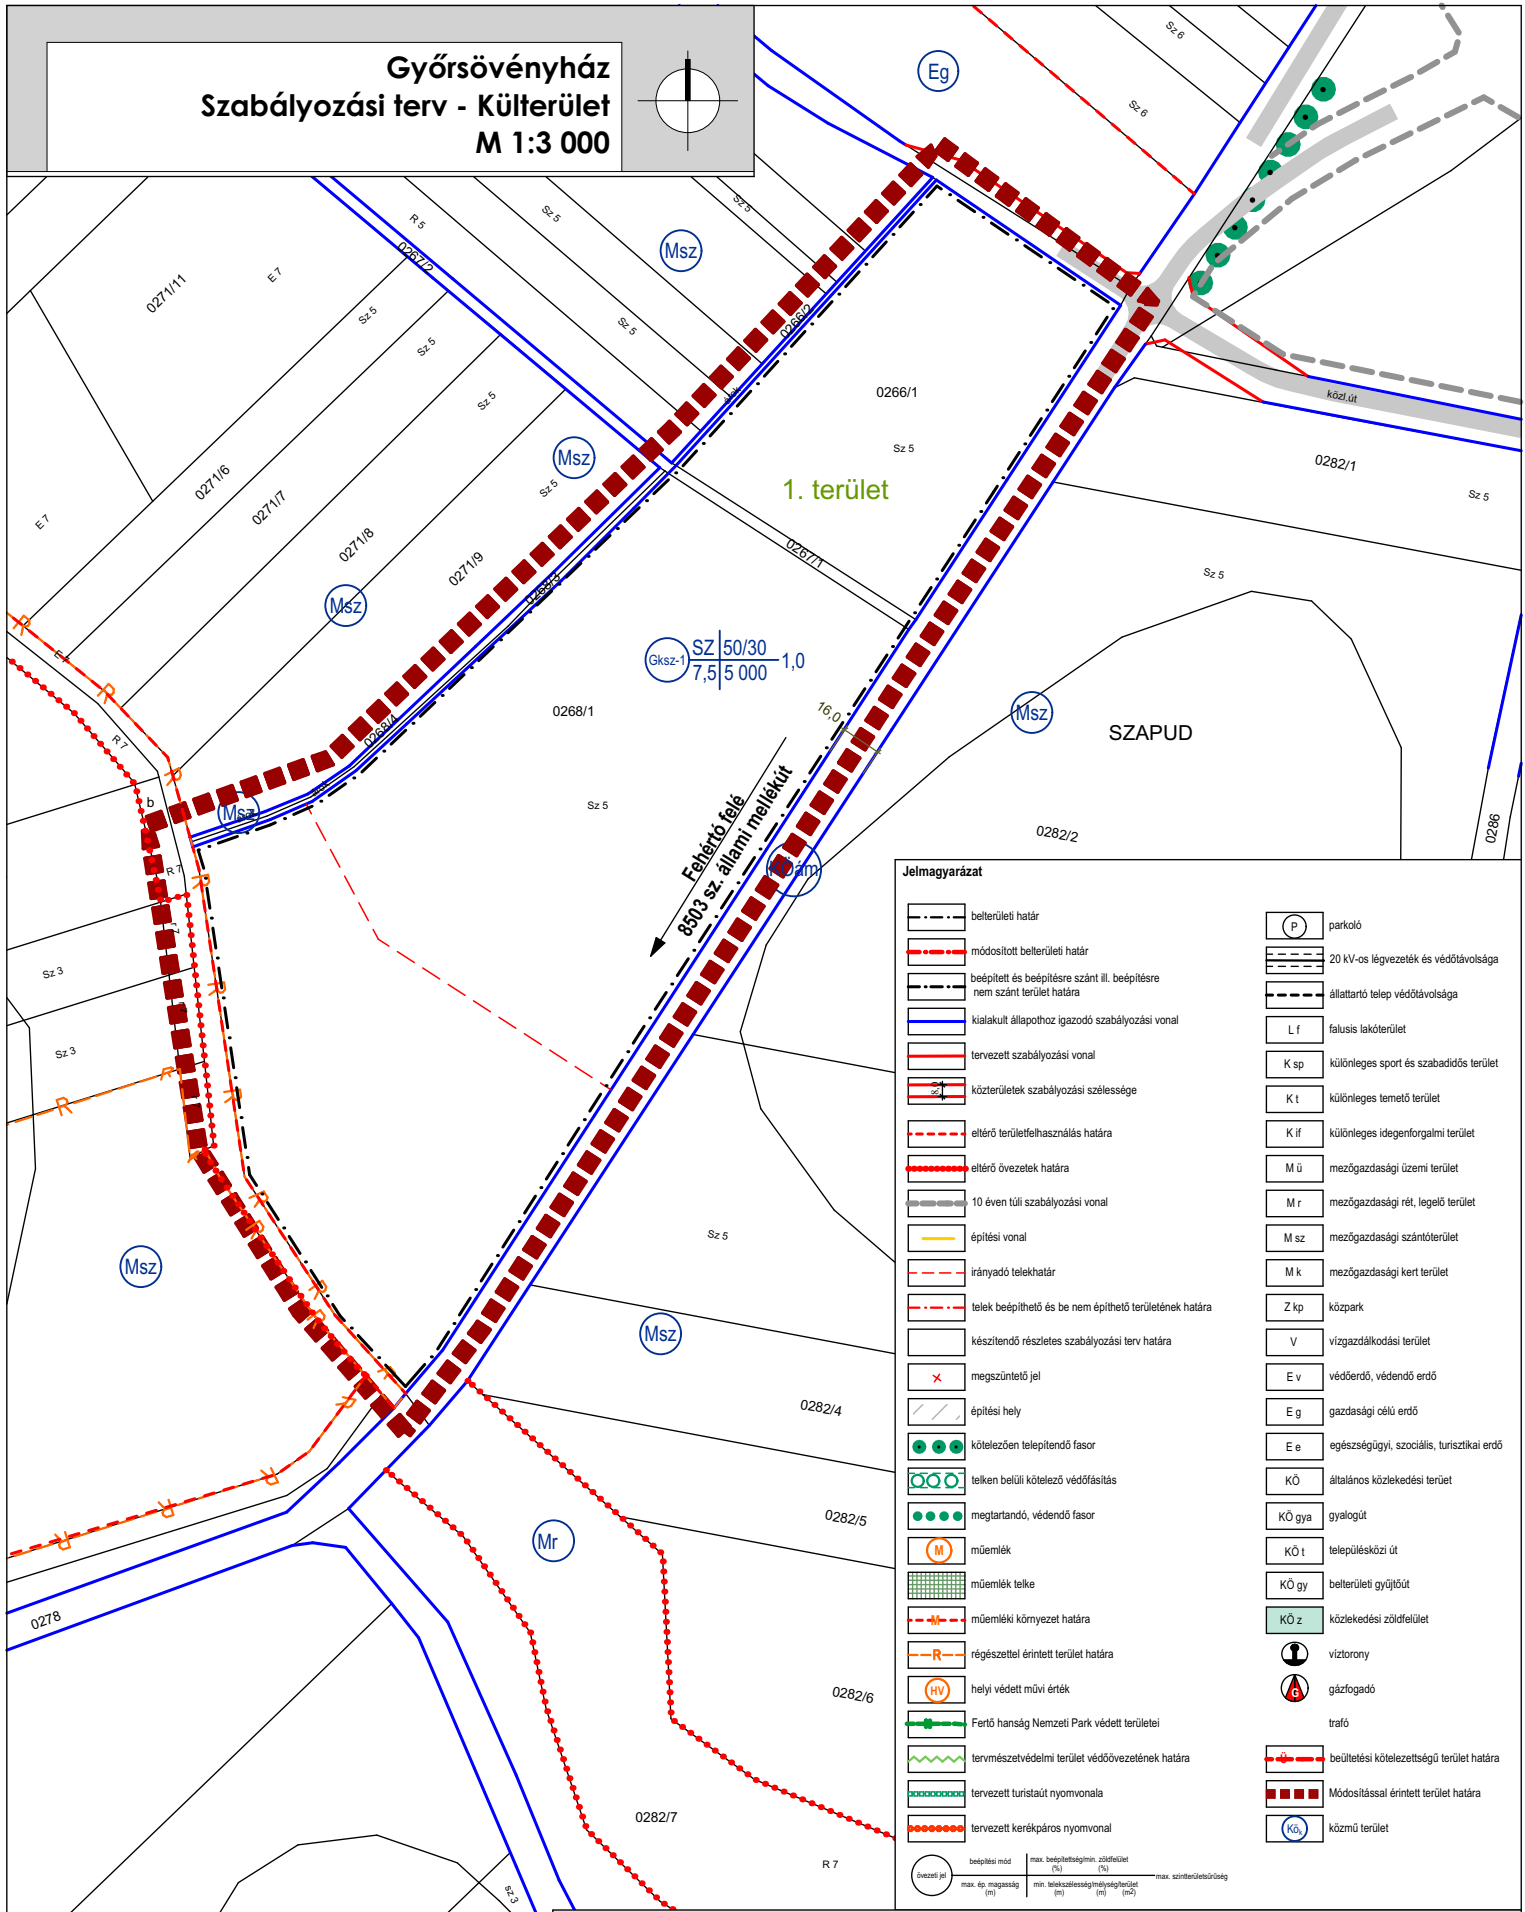


Györsövényház Szabályozási terv - Kültérület

M 1:3 000

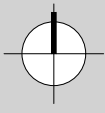

Jelmagyarázat

	belterületi határ		parkoló
	módosított belterületi határ		20 kV-os légvezeték és védőtávolsága
	beépített és beépítésre szánt ill. beépítésre nem szánt terület határa		állattartó telep védőtávolsága
	kialakult állapothoz igazozó szabályozási vonal		falusias lakóterület
	tervezett szabályozási vonal		különleges sport és szabadidős terület
	köztérutak szabályozási szélessége		különleges temető terület
	eltérő területfelhasználás határa		különleges idegenforgalmi terület
	eltérő övezetek határa		mezőgazdasági üzemi terület
	10 éven túli szabályozási vonal		mezőgazdasági rét, legelő terület
	építési vonal		mezőgazdasági szántóterület
	irányadó telekhatár		mezőgazdasági kert terület
	telek beépíthető és be nem építhető területének határa		közpark
	készítendő részletes szabályozási terv határa		vízgyűjtőkádási terület
	megszüntetési jel		védődendő, védendő erdő
	építési hely		gazdasági célú erdő
	kötelezően telepítendő fasor		egészségügyi, szociális, turisztikai erdő
	telken belüli kötelező védőfásítás		általános közlekedési terület
	megtartandó, védendő fasor		gyalogút
	műemlék		településközi út
	műemlék telke		belterületi gyűjtőút
	műemléki környezet határa		közeledési zöldfelület
	régészettel érintett terület határa		víztorony
	helyi védett művi érték		gázfogadó
	Fertő hangság Nemzeti Park védett területei		trafó
	természetvédelmi terület védőövezetének határa		beültetési kötelezettségű terület határa
	tervezett turistaút nyomvonala		Módosítással érintett terület határa
	tervezett kerékpáros nyomvonala		közmű terület
	beépítési mód		
	max. beépíthetőség, zöldfelület (%)		
	min. telekhasznosítási mélységjelzet (m)		
	max. szintkülönbség (m)		

	Rajz megnevezése: Szabályozási terv - Kültérület	Dátum: 2020. február	Közeledéstervező: Bogár Zsolt K:1-d/1/08-01/02
	Megrendelő: Györsövényház Községi Önkormányzat 9161 Györsövényház Petőfi s. u. 100.	Munkaszám: TH-20-02-06	Energia és Vízellátás tervező: Horváth Ervín TE:1 18-0033 TV:1 18-0033
	Munka megnevezése: Györsövényház Településrendezési Tervmódosítás	Rajzszám: SZ-2/M	Tápellátás tervező: Szűcs Gábor TK:1 01-5078
	Felkészítő tervező: Németh Géza TT-1 08-0065/2009	Munkatárs: Leitner Attila E-3 08-0386/2005	Munkatárs: Szabó Roland településmérnök
ÉPÍTÉSZ TERVEZŐ, ÉPÍTŐIPARI SZOLGÁLTATÓ ÉS KERESKEDELMI KFT. e-mail:telepulesterv@ter-halo.hu Iroda: 9024 Győr, Babits Mihály út 17/A Tel./Fax:06/96-519-321		Lépték: M 1:3 000	
Megjegyzés: Készült az állami alapadatok felhasználásával.		Véleményezés	