



Jelmagyarázat

- közigazgatási határ
- belterületi határ
- módosított belterületi határ
- beépített és beépítésre szánt ill. beépítésre nem szánt terület határa
- Mezőgazdasági területek**
- Mr** mezőgazdasági rét, legelő, gyepterület
- Msz** mezőgazdasági szántó terület
- Msz** szélerőművek elhelyezésére alkalmas mezőgazdasági szántó terület
- Mk** mezőgazdasági kert terület
- Mü** mezőgazdasági üzemi terület
- Erdőterületek**
- Eg** gazdasági célú erdőterület
- Ev** védelmi célú erdőterület
- Ee** turisztikai, szociális célú erdőterület
- Vízgazdálkodási területek**
- Vn** mocsár, nád
- V** vízfelület
- Vr** rét
- Ve** erdő
- Fertő Hanság Nemzeti Park területének határa
- védett természeti terület védőövezetének határa
- Natura 2000 területei
- Természeti terület határa
- Kif** különleges idegenforgalmi terület
- Kh** különleges sport és szabadidős terület horgászto terület
- Ksp** különleges sport és szabadidős terület sportpálya
- Kt** különleges temető terület
- Lf** falusias lakóterület
- Lf** tervezett falusias lakóterület
- tervezett új utcanyitás
- Gksz** tervezett kereskedelmi gazdasági terület
- Zkp** közpark területe
- tartalék terület
- erdőtelepítésre javasolt terület
- tervezett telepítendő fasor
- védendő fasor
- régészeti lelőhely határa
- a régészeti hatástanulmány által feltérképezett régészeti lelőhely határa
- műemlék
- műemléki környezet határa
- állami mellékút
- településközi út
- 10 éven túli tervezett út
- tervezett kerékpáros nyomvonal
- tervezett turistaút
- vízi turizmus útvonala
- tervezett híd
- 20 kV-os légvezeték és védőtávolsága
- állattartó telep védőtávolsága
- víztorony
- gázfogadó
- Módosítással érintett terület határa
- Kök** közmű terület
- GYMS Megyei Településrendezési terv övezetei**
- Térségi jelentőségű tájképvédelmi terület övezete
- Rendszeresen belvízjárta terület övezete
- Szélerózióknak kitett terület övezete
- Vízéroziónak kitett terület övezete
- Térségi hulladéklerakó hely kijelöléséhez vizsgálat alá vonható terület övezete
- Ökológiai hálózat övezete

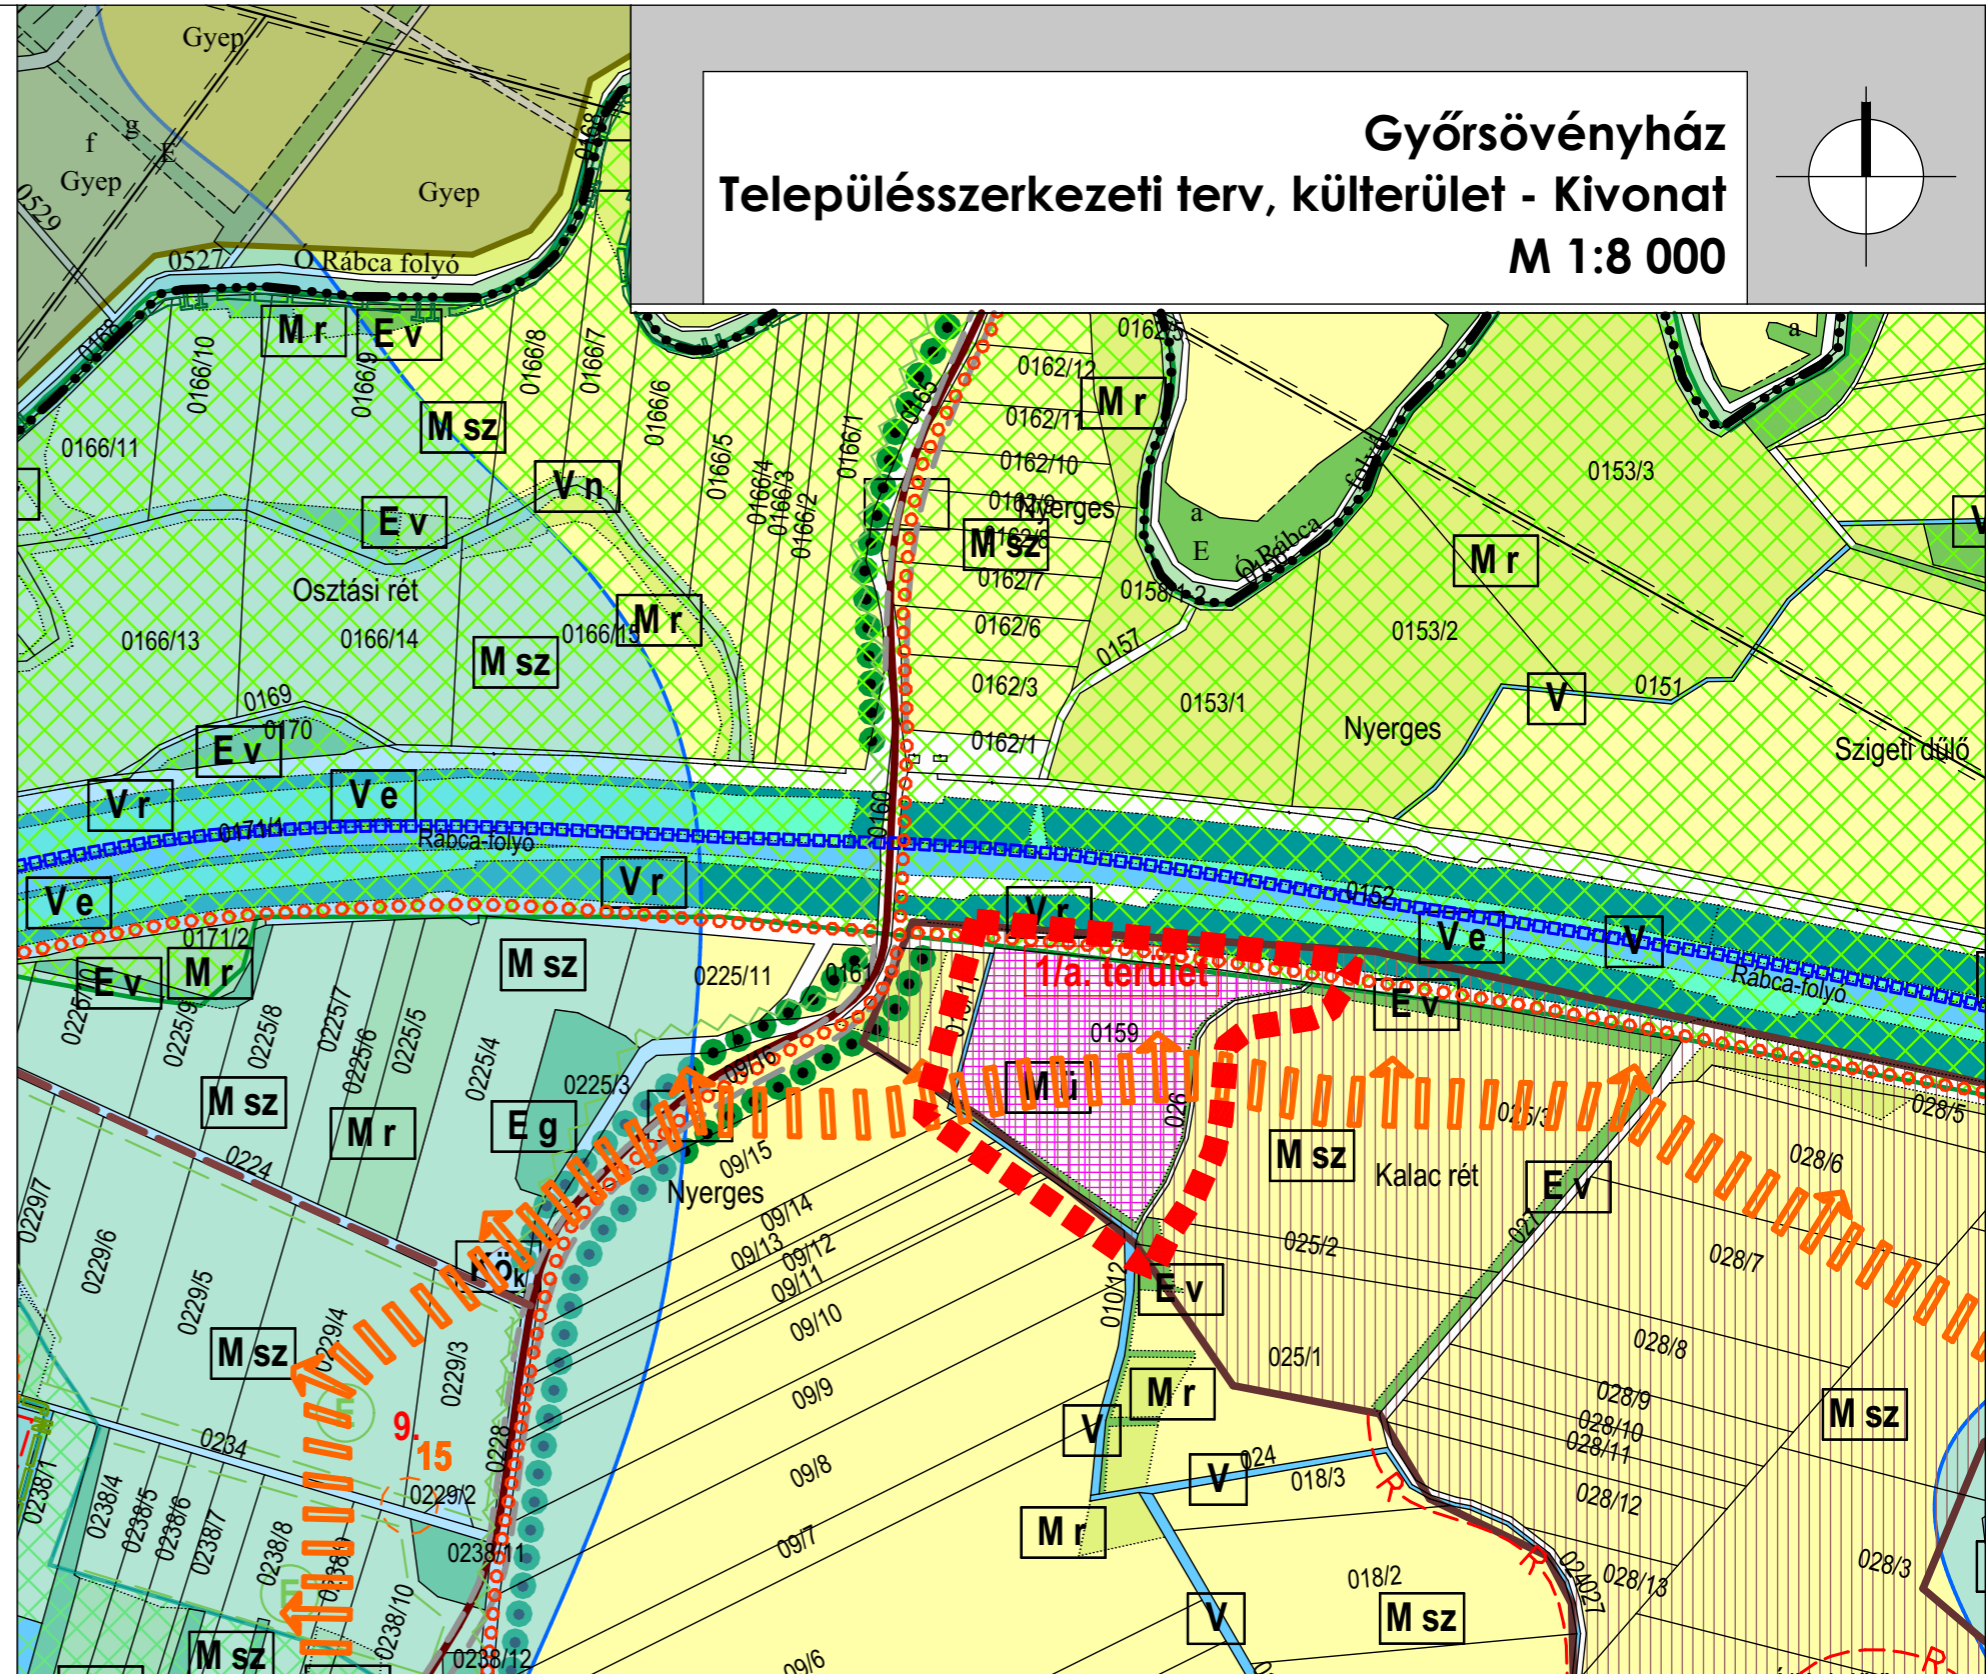

Györsövényház
Települészerkezeti terv, külterület - Kivonat
M 1:8 000

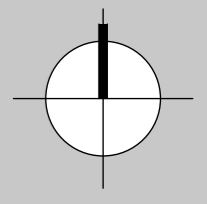

Rajz megnevezése: Települészerkezeti terv, külterület- Kivonat		Dátum: 2017. február	Közeledéstervező
Megrendelő: Györsövényház Községi Önkormányzat 9161 Györsövényház Petőfi S. u. 100.		Munkaszám: TH-15-02-16	Bogár Zsolt K-1d-1/08-0102
Munka megnevezése: Györsövényház Településrendezési Tervmódosítás		Rajzszám: T-2/K	Energia és Víziközmű tervező
Felelős tervező: Németh Géza TI-1 08-0065/2006	Munkatárs: Leitner Attila E-3 08-0386/2005	Munkatárs: Borosné Kovács Marina	Horváth Ervin TE-T 18-0033 TV-T 18-0033
ÉPÍTÉSZ TERVEZŐ, ÉPÍTŐIPARI SZOLGÁLTATÓ ÉS KERESKEDELMI KFT. e-mail:telepulesterv@ter-halo.hu Iroda: 9024 Győr, Babits Mihály út 17/A Tel./Fax:06/96-519-321		Lépték: M 1:8 000	Tájrendezési tervező
Megjegyzés: Készült az állami alapadatok felhasználásával.		Jóváhagyott	
www.ter-halo.hu www.ter-halo.hu www.ter-halo.hu www.ter-halo.hu www.ter-halo.hu www.ter-halo.hu www.ter-halo.hu		Szűcs Gábor TK/1 01-5078	