



Jelmagyarázat

- közigazgatási határ
- belterületi határ
- módosított belterületi határ
- beépített és beépítésre szánt ill. beépítésre nem szánt terület határa
- Mezőgazdasági területek**
- M r** mezőgazdasági rét, legelő, gyepterület
- M sz** mezőgazdasági szántó terület
- M á** mezőgazdasági általános terület
- M sz** szélerőművek elhelyezésére alkalmas mezőgazdasági szántó terület
- M k** mezőgazdasági kert terület
- M ü** mezőgazdasági üzemi terület
- Kmü** Különleges mezőgazdasági üzemi terület
- Erdőterületek**
- E g** gazdasági célú erdőterület
- E v** védelmi célú erdőterület
- E e** turisztikai, szociális célú erdőterület
- Vízgazdálkodási területek**
- V n** mocsár, nád
- V** vízfelület
- V r** rét
- V e** erdő
- Fertő Hanság Nemzeti Park területének határa
- védett természeti terület védővezetékének határa
- Natura 2000 területei
- Természeti terület határa
- K if** különleges idegenforgalmi terület
- K h** különleges sport és szabadidős terület horgászto területe
- K sp** különleges sport és szabadidős terület sportpálya
- K t** különleges temető terület
- L f** falusias lakóterület
- L f** tervezett falusias lakóterület
- tervezett új utcanyitás
- G ksz** tervezett kereskedelmi gazdasági terület
- Z kp** közpark területe
- E** tartalék terület
- erdőtelepítésre javasolt terület
- tervezett telepítendő fasor
- védendő fasor
- régészeti lelőhely határa
- a régészeti hatástanulmány által feltérképezett régészeti lelőhely határa
- műemlék
- műemléki környezet határa
- állami mellékút
- településközi út
- 10 éven túli tervezett út
- tervezett kerékpáros nyomvonal
- tervezett turistaút
- vízi turizmus útvonala
- tervezett híd
- 20 kV-os légvezeték és védőtávolsága
- állattartó telep védőtávolsága
- víztorony
- gázfogadó
- Módosítással érintett terület határa
- Kök** közmű terület
- GYMS Megyei Településrendezési terv övezetei**
- Térségi jelentőségű tájképvédelmi terület övezete
- Rendszeresen belvízjárta terület övezete
- Szélerózióknak kitett terület övezete
- Vízérózióknak kitett terület övezete
- Térségi hulladéklerakó hely kijelöléséhez vizsgálat alá vonható terület övezete
- Ökológiai hálózat övezete

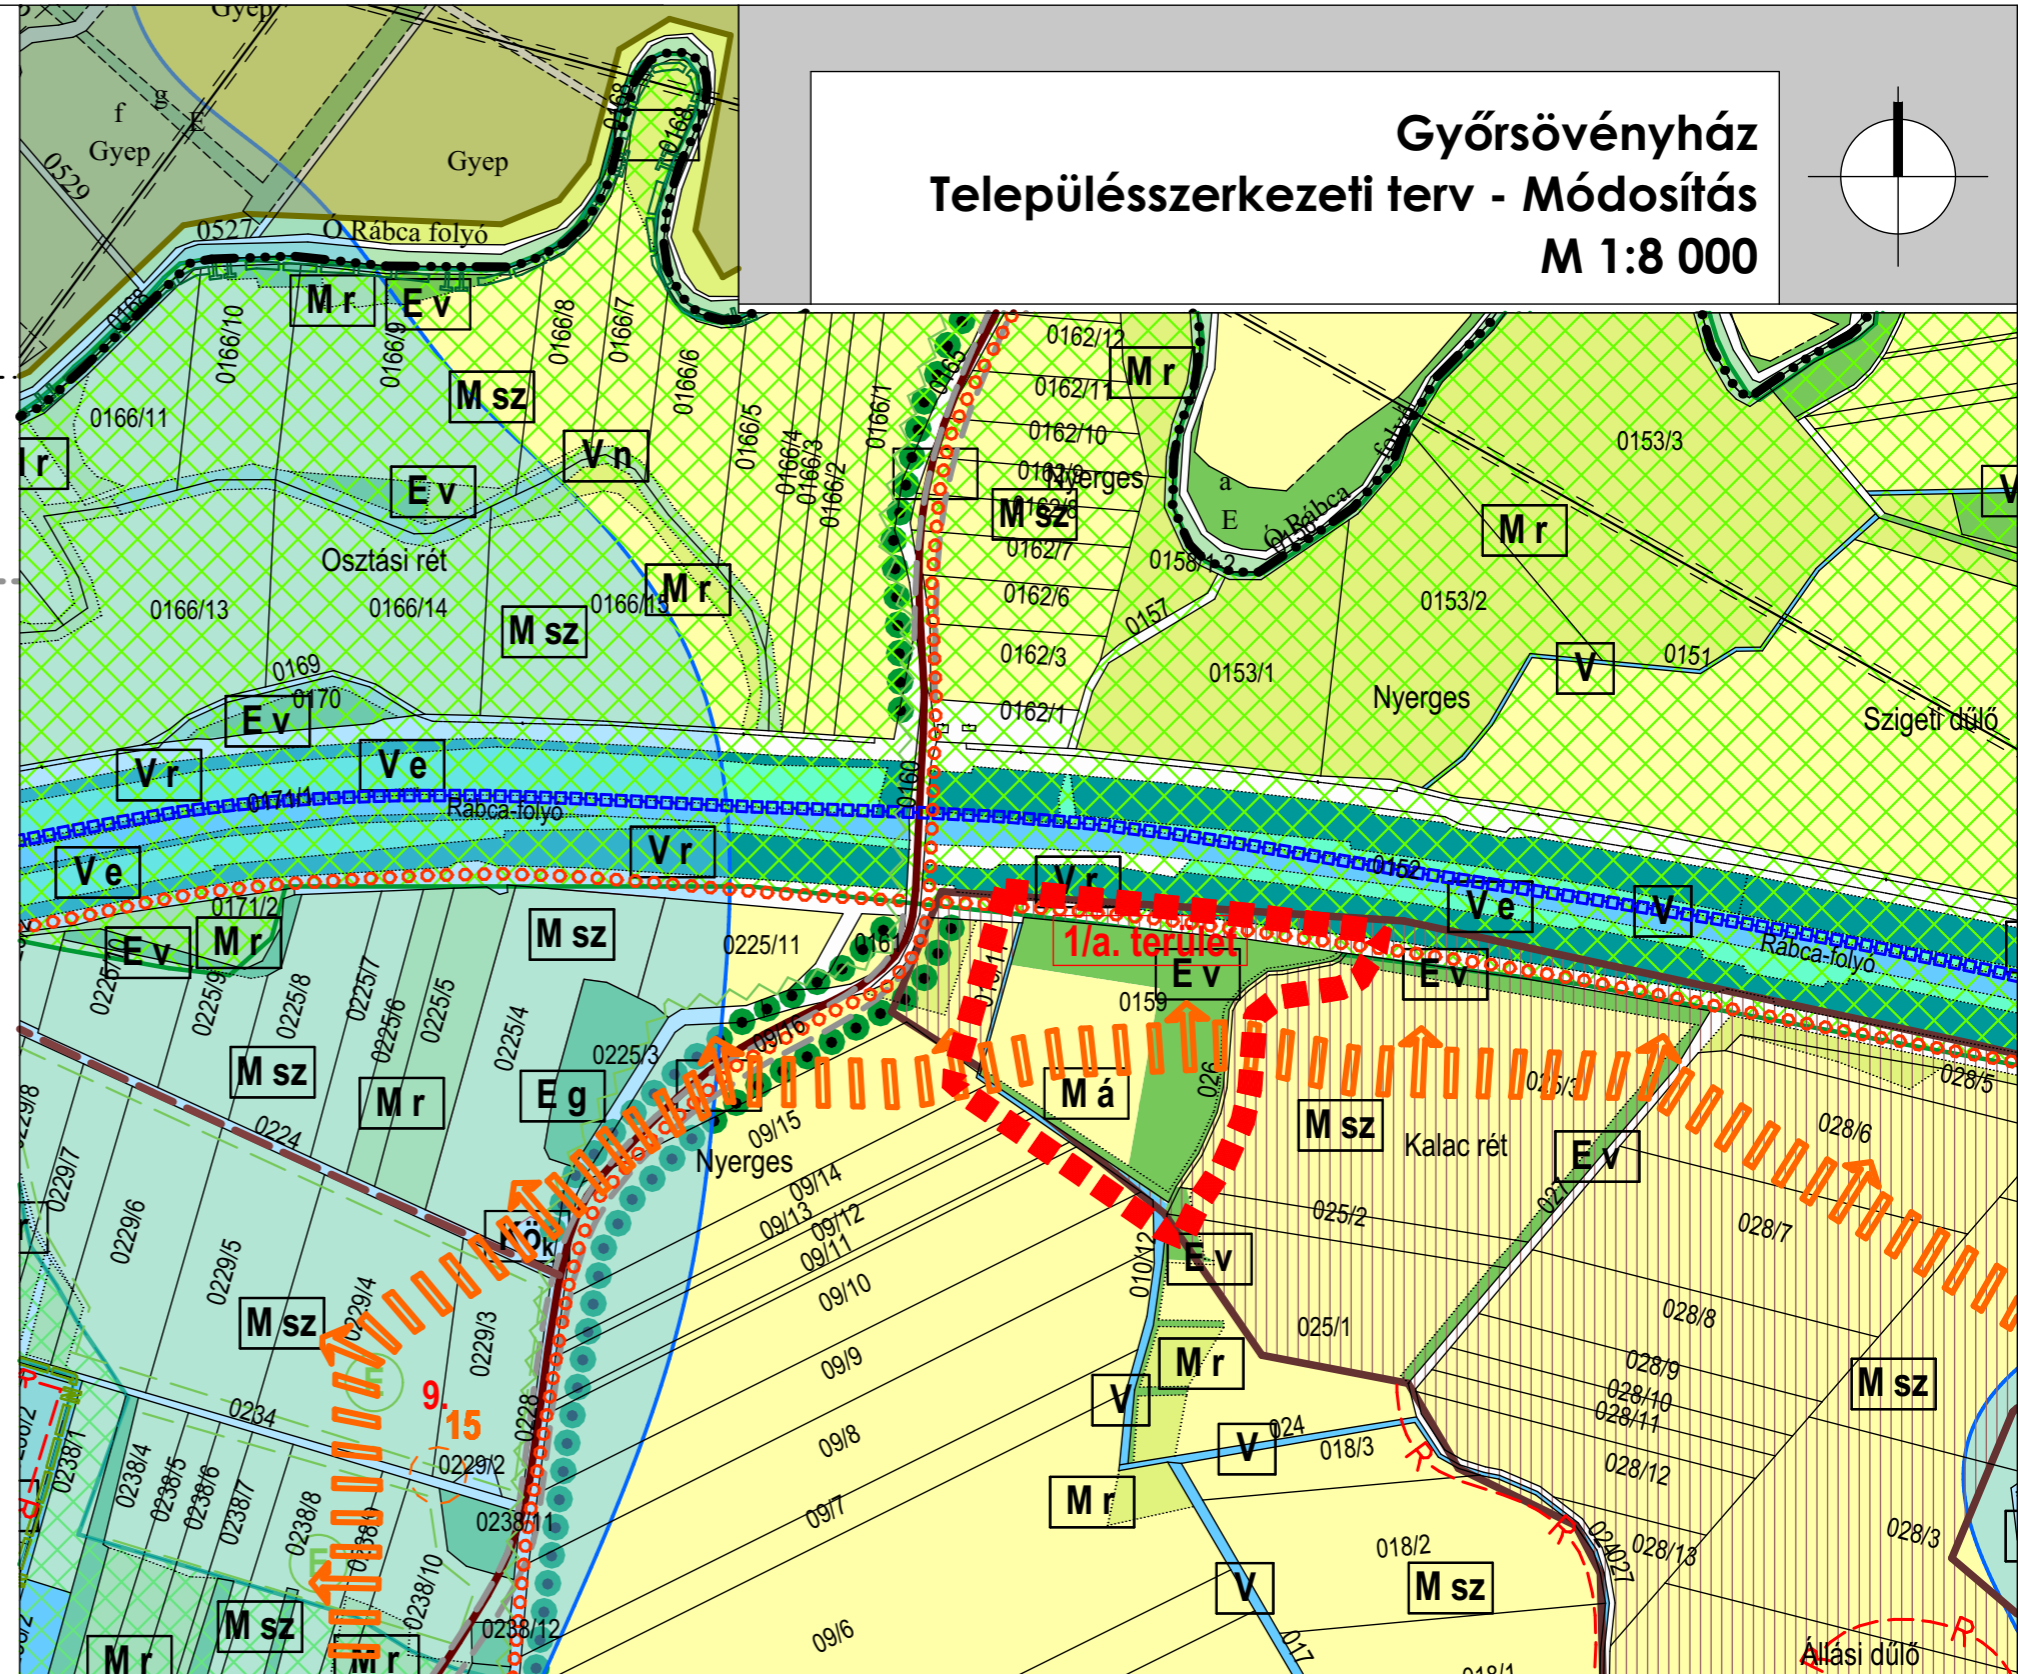

Gyórsövényház
Települészerkezeti terv - Módosítás
M 1:8 000

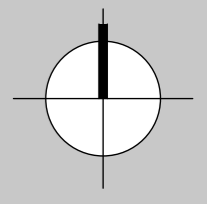

Jóváhagyva az 12/2017.(I.31.) határozattal

<p>TÉR-HÁLÓ</p>	Rajz megnevezése:	Települészerkezeti terv, külterület- Módosítás		Dátum:	2017. február
	Megrendelő:	Gyórsövényház Községi Önkormányzat 9161 Gyórsövényház Petőfi S. u. 100.		Munkaszám:	TH-15-02-16
	Munka megnevezése:	Gyórsövényház Településrendezési Tervmódosítás		Rajzszám:	T-2/M
	Felelős tervező:	Németh Géza TI-1 08-0065/2006	Munkatárs:	Leitner Attila E-3 08-0386/2005	Munkatárs:
ÉPÍTÉSZ TERVEZŐ, ÉPÍTŐIPARI SZOLGÁLTATÓ ÉS KERESKEDELMI KFT. e-mail:telepulesterv@ter-halo.hu Iroda: 9024 Győr, Babits Mihály út 17/A Tel./Fax:06/96-519-321			Lépték:	M 1:8 000	
Megjegyzés:	Készült az állami alapadatok felhasználásával.		Jóváhagyott		

Közlekedéstervező
Bogár Zsolt
K-1-d-1/08-0102

Energia és Víziközmű tervező
Horváth Ervin
TE-T 18-0033
TV-T 18-0033

Tájrendezési tervező
Szűcs Gábor
TK/1 01-5078