
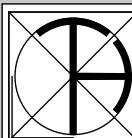
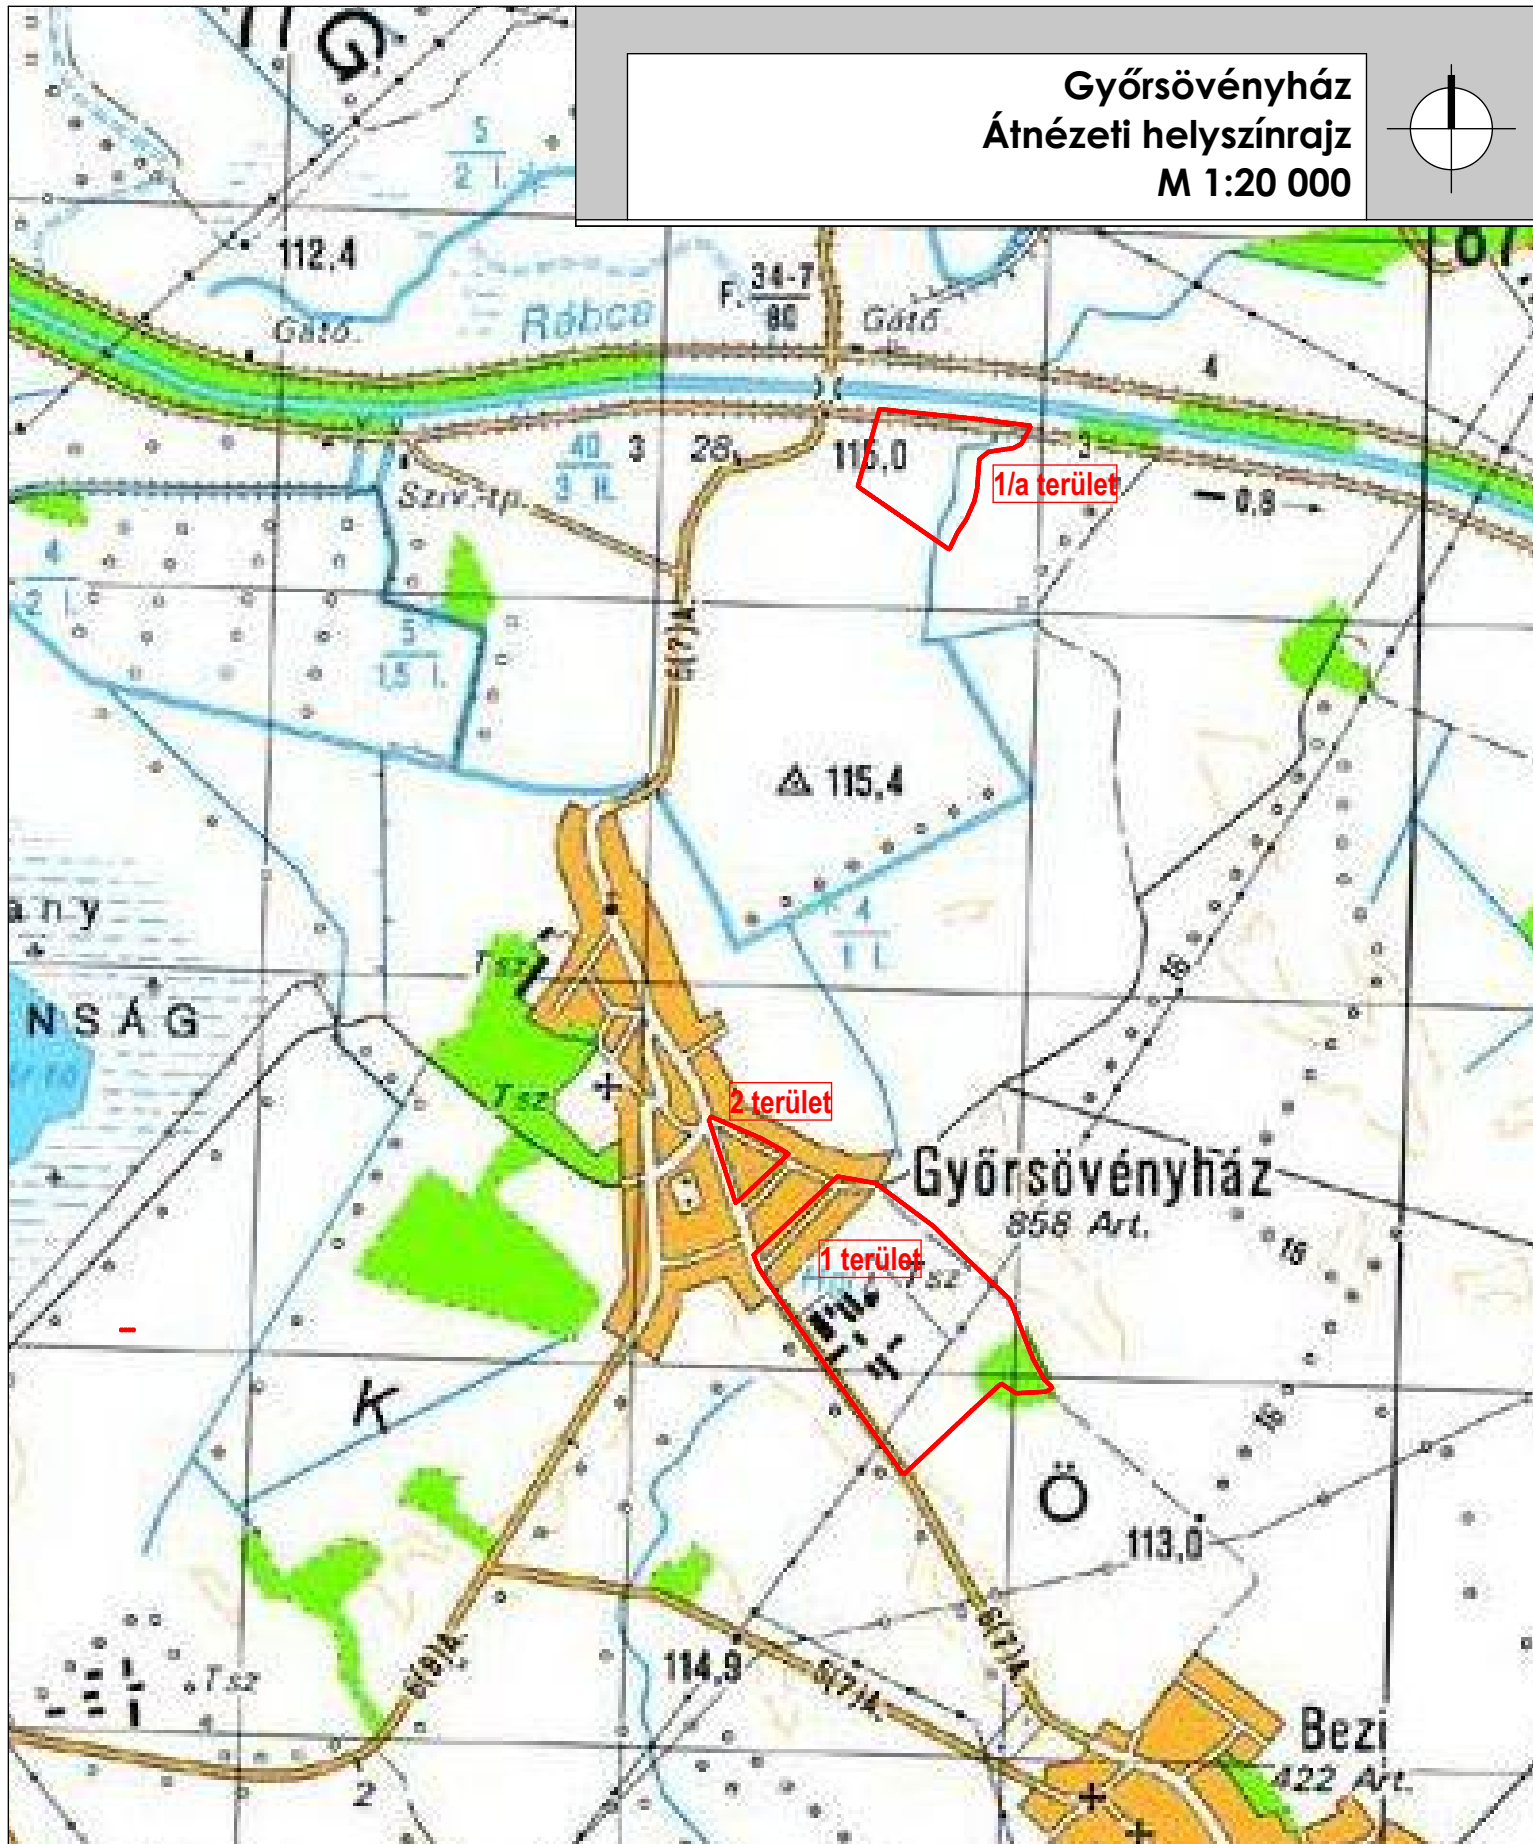


Győrsövényház Átnézeti helyszínrajz M 1:20 000

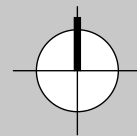

TÉR-HÁLÓ

Rajz megnevezése:	Átnézeti helyszínrajz	Dátum:	2017. február
Megrendelő:	Győrsövényház Községi Önkormányzat 9161 Győrsövényház Petőfi S. u. 100.	Munkaszám:	TH-15-02-16
Munka megnevezése:	Győrsövényház Településrendezési Tervmódosítás	Rajzszám:	Á-1
Felelős tervező:	Németh Géza	Munkatárs:	Borosné Kovács Marina
Munkatárs:	Leitner Anikó	Lépték:	M 1:20 000

ÉPÍTÉSZ TERVEZŐ, ÉPÍTŐIPARI SZOLGÁLTATÓ ÉS KERESKEDELMI KFT.
e-mail:telepulesterv@ter-halo.hu Iroda: 9024 Győr, Babits Mihály út 17/A Tel./Fax:06/96-519-321

Megjegyzés: Készült az állami alapadatok felhasználásával.

Jóváhagyott

Közelkép-tervező:	Bogár Zsolt K-16-1/08-0102
Energia és Vízellátás tervező:	Horváth Ervin TE-1 18-0033 TV-1 18-0033
Töplendézési tervező:	Szűcs Gábor TK/1 01-5078

www.ter-halo.hu www.ter-halo.hu www.ter-halo.hu www.ter-halo.hu www.ter-halo.hu www.ter-halo.hu