


Észak Keleti Homlokzat

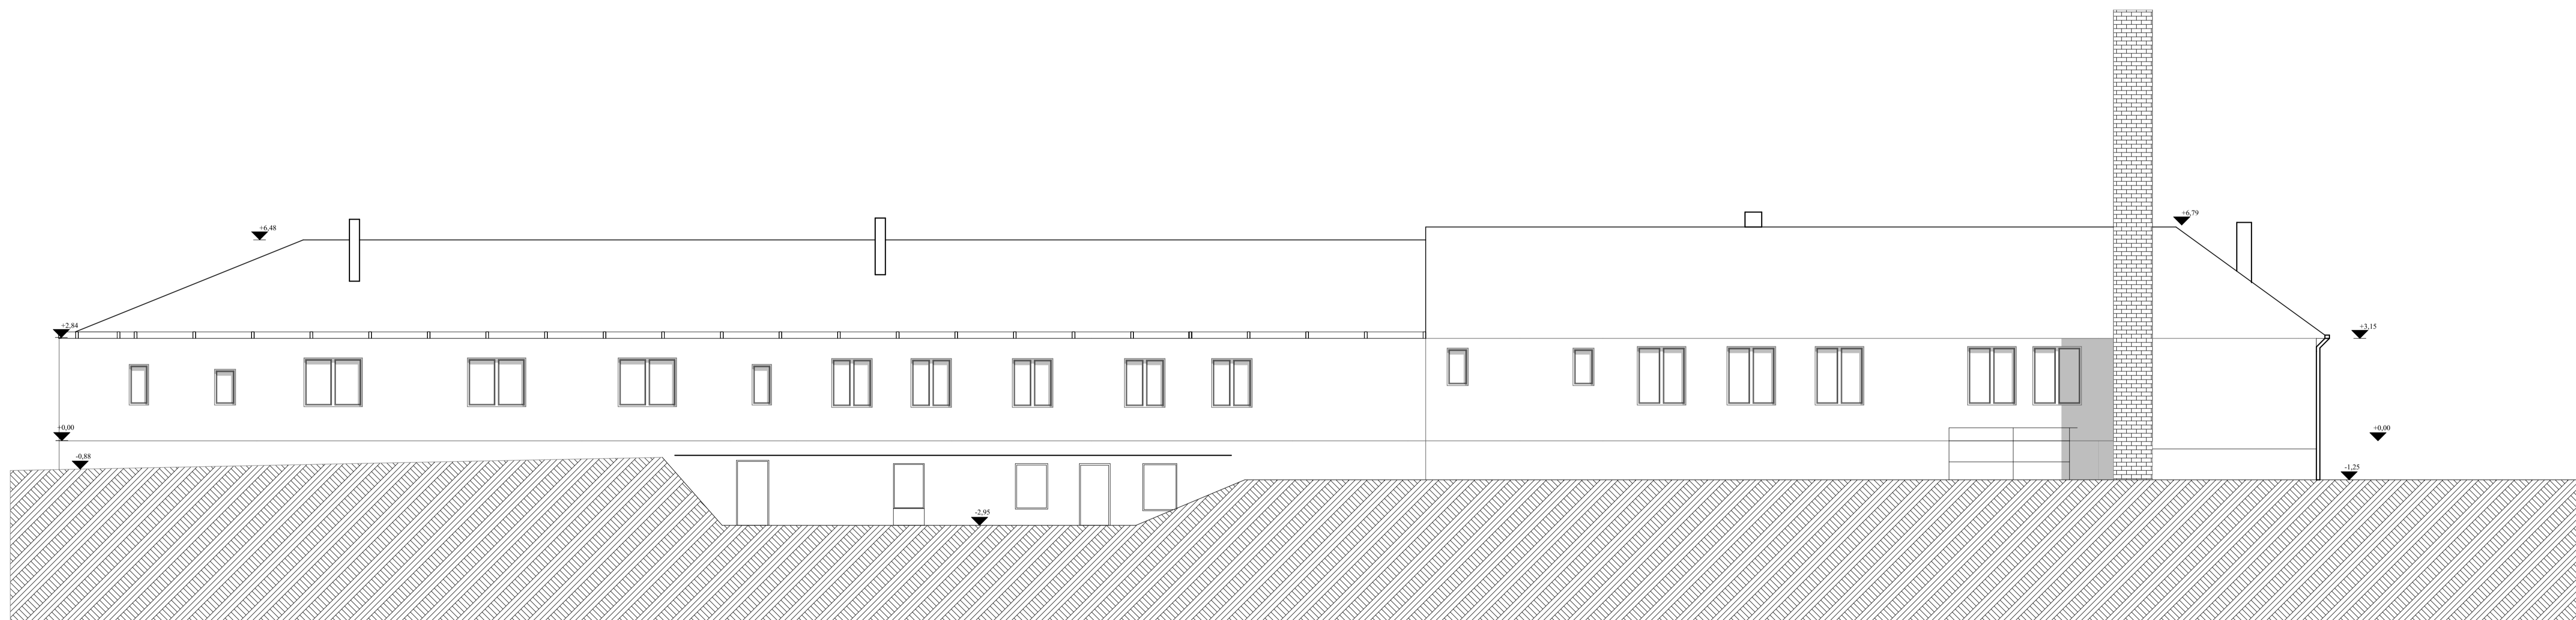

Dél Keleti Homlokzat

| | | | |
|--------------------|--|--------------------|----------------|
| Rajz megnevezése: | Felmérési homlokzat | Méretarány: | 1:100 |
| Megrendelő: | Győrsvényház Község Önkormányzat | Dátum: | 2016.08.03 |
| Munka megnevezése: | Győrsvényház, Általános iskola épületének energetikai korszerűsítése | Munkaszám: | |
| Feladat tervezője: | Kiss Katalin <small>OKI építésvezető, tanár, magántervező Nagykőrös Szabolcs ut. 3. E2-133058</small> | Tervező munkatárs: | Aranyosó: E-05 |
| Megjegyzés: | Ez a terv szerzői jog által védett szellemi termék. | | |