

ALÁÍRÓLAP

Az pályázati építészeti-műszaki dokumentáció

megnevezése: Györsövényház Általános Iskola épületének energetikai korszerűsítése
helyszíne: 9161 Györsövényház Gárdonyi Géza utca 45.
.....
építtetője: Györsövényház Községi Önkormányzat
9161 Györsövényház, Petőfi Sándor utca 100.

1. tervezője: Kiss Katalin Zsuzsanna..
szakág:..... építészet és statika
jogosultság:..... É2-13-0588
elérhetőség:..... 2750 Nagykőrös, Szolnoki út 3.
aláírás:..... *Kiss Katalin*
2. tervező munkatárs: Tímár Péter
szakág:..... építőmérnök
jogosultság:..... Műszaki ellenőr és energetikai tanúsító
elérhetőség:..... ptrmr@gmail.com, tel: 06 70 613 7007
aláírás:..... *Tímár Péter*
3. tervező:
szakág:.....
jogosultság:.....
elérhetőség:.....
aláírás:.....

Nevezett tervezők (szakértő) aláírásunkkal hitelesítjük a tárgyi, általunk készített építészeti-műszaki dokumentációt, melynek

Kelt: ...Nagykőrös.,2016.. év *08*. hó *05*. napján.

Győri Járási Hivatal
Győr 9021 Győr, Városház tér 3. Pf. 183.

E-hiteles térképmásolat

2016.08.03 08:13:10

Helyrajzi szám: GYŐRSÖVÉNYHÁZ belterület 94/12




Megrendelés szám: 7/2426/2016

Méretarány: 1 : 2000


Térrajzsám: 26132130002016



A térképmásolat a kiadást megelőző napig megegyez az ingatlan-nyilvántartási térképi adatbázis tartalmával.

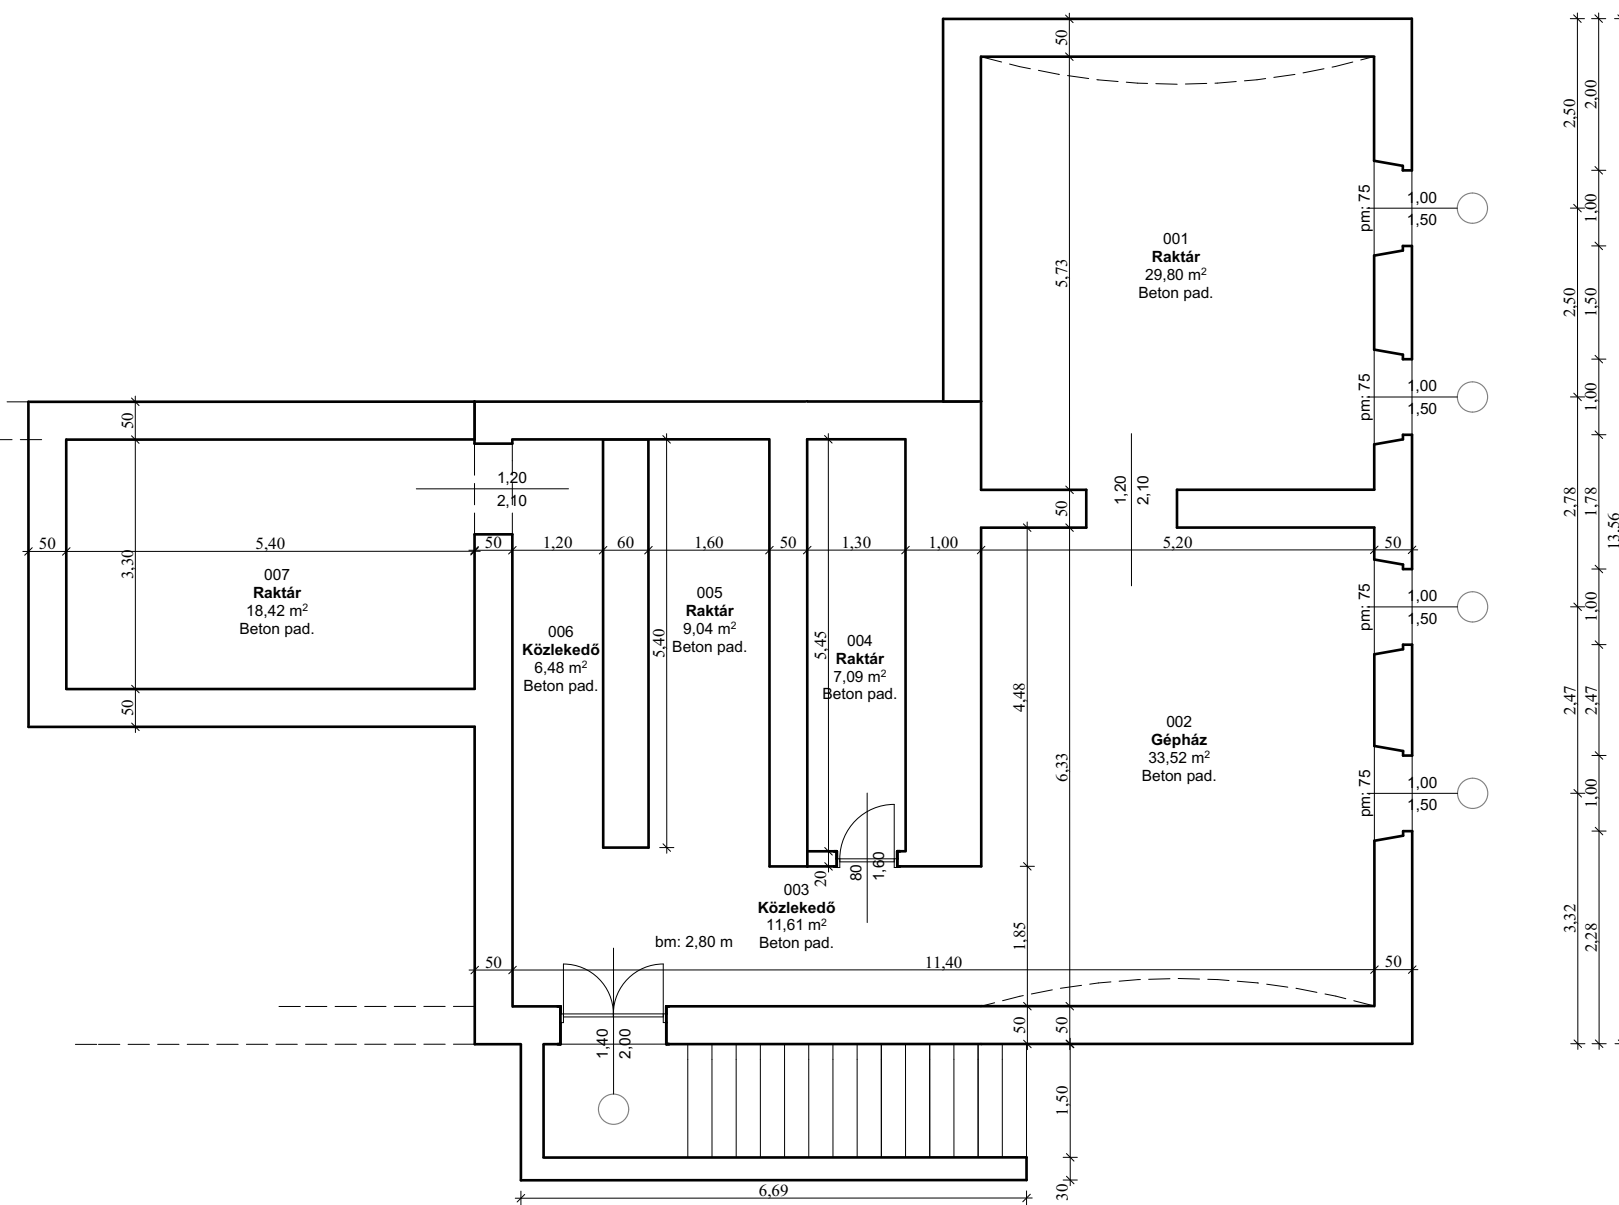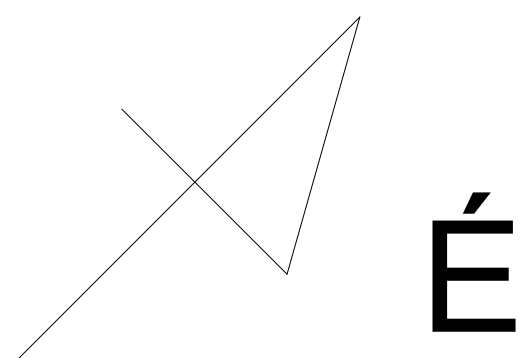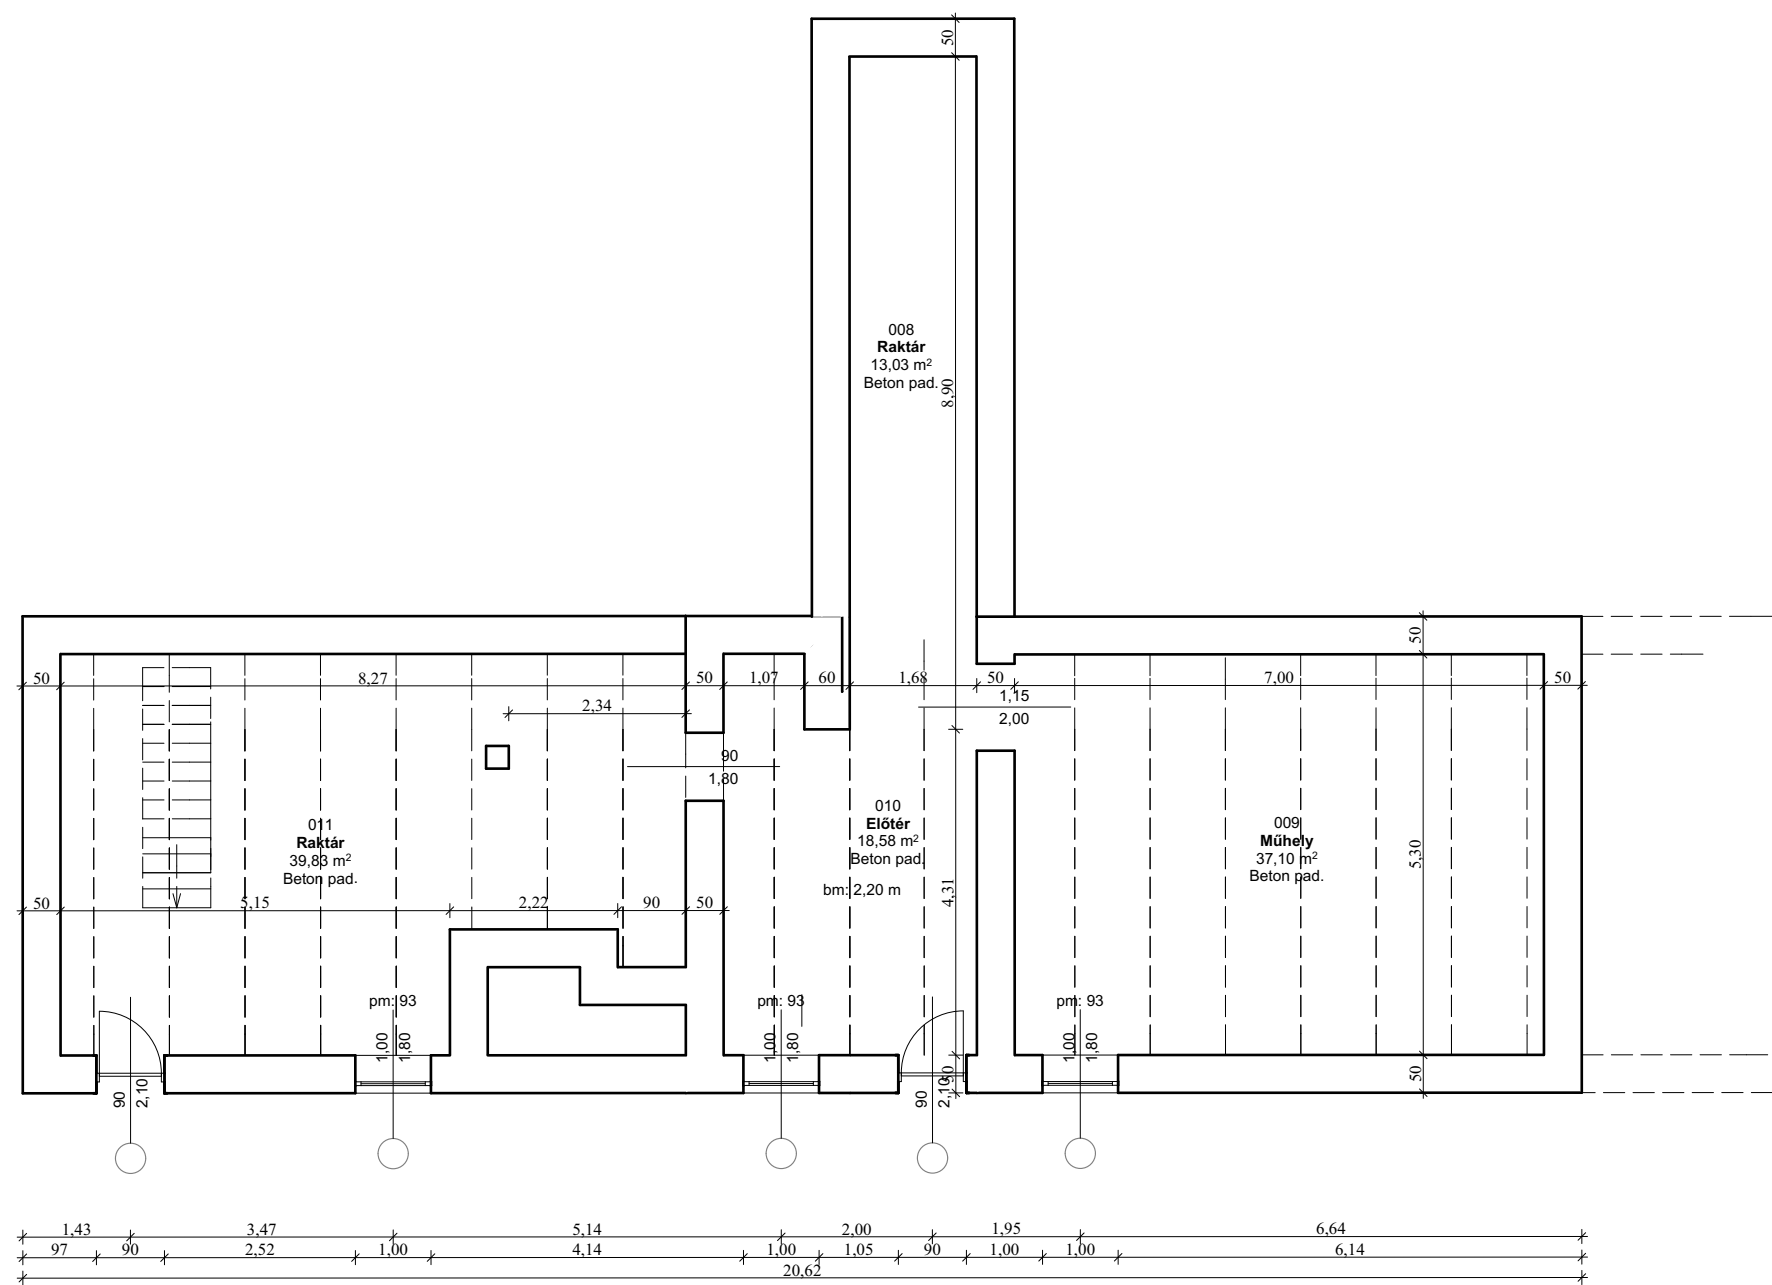


Rajz megnevezése: Felmérési pince alaprajz		Méretarány: 1:100
Megrendelő: Györsövényház Község Önkormányzat	Dátum: 2016.08.03	
Munka megnevezése: Györsövényház, általános iskola épületének energetikai korszerűsítése	Munkaszám	
Felelős tervező: Kiss Katalin <small>Okl. építőmérnök - tanár, magántervező Nagykörös Szolnok út 3. É2-13/0588</small>	Tervező munkatárs:	Azonosító: E-01
<small>Okl. építőmérnök - tanár, magántervező Nagykörös Szolnok út 3. É2-13/0588</small>		
Megjegyzés: Ez a terv szerzői jog által védett szellemi termék.		

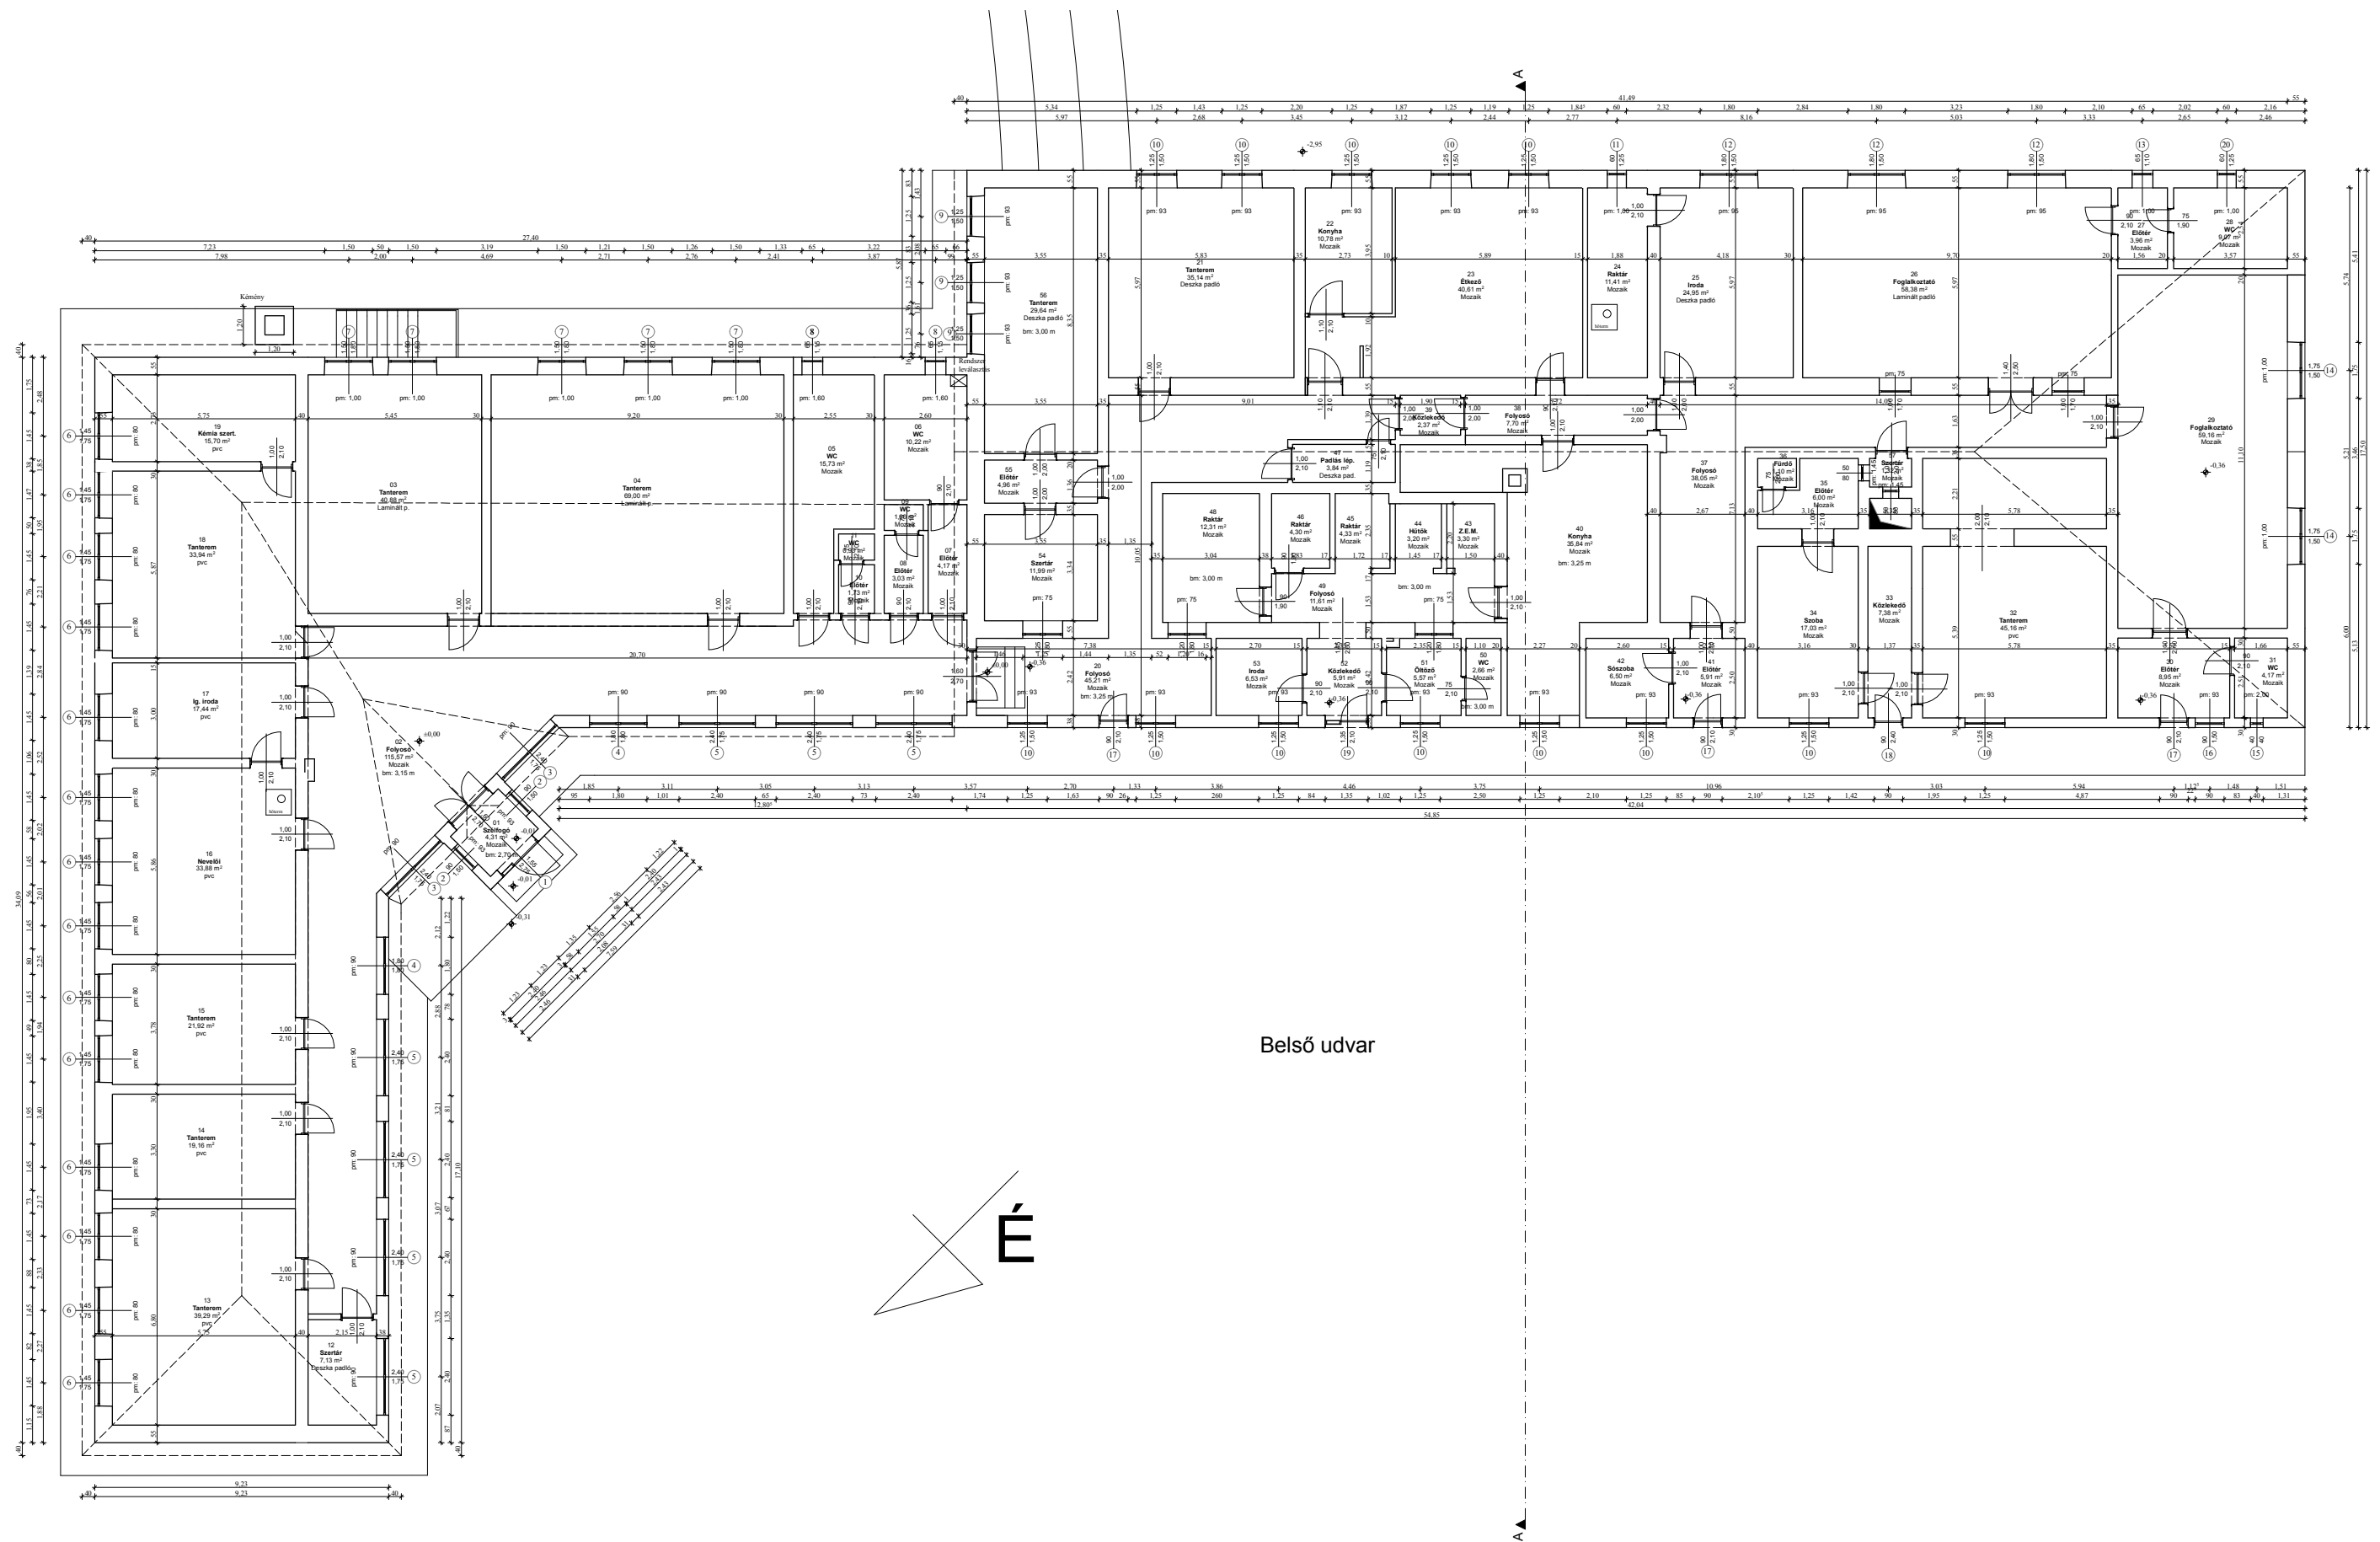

Belső udvar

É


Rajz megnevezése:	Felméri alaprajz	Méretarány:	1:100
Megrendelő:	Győrsvényház Község Önkormányzat	Datum:	2016.08.03
Munka megnevezése:	Győrsvényház általános iskola épületének energetikai korszerűsítése	Munkatípus:	Munkaszám
Feladós tervező:	Kiss Katalin	Tervező munkatárs:	Aranyósi
	OK! építésmunka - tudár, magántervező Nagykőrös közoktatási központ, Kőrös közoktatási központ		
Megjegyzés:	Ez a terv szerinti jog által véletlenül nem készült.		

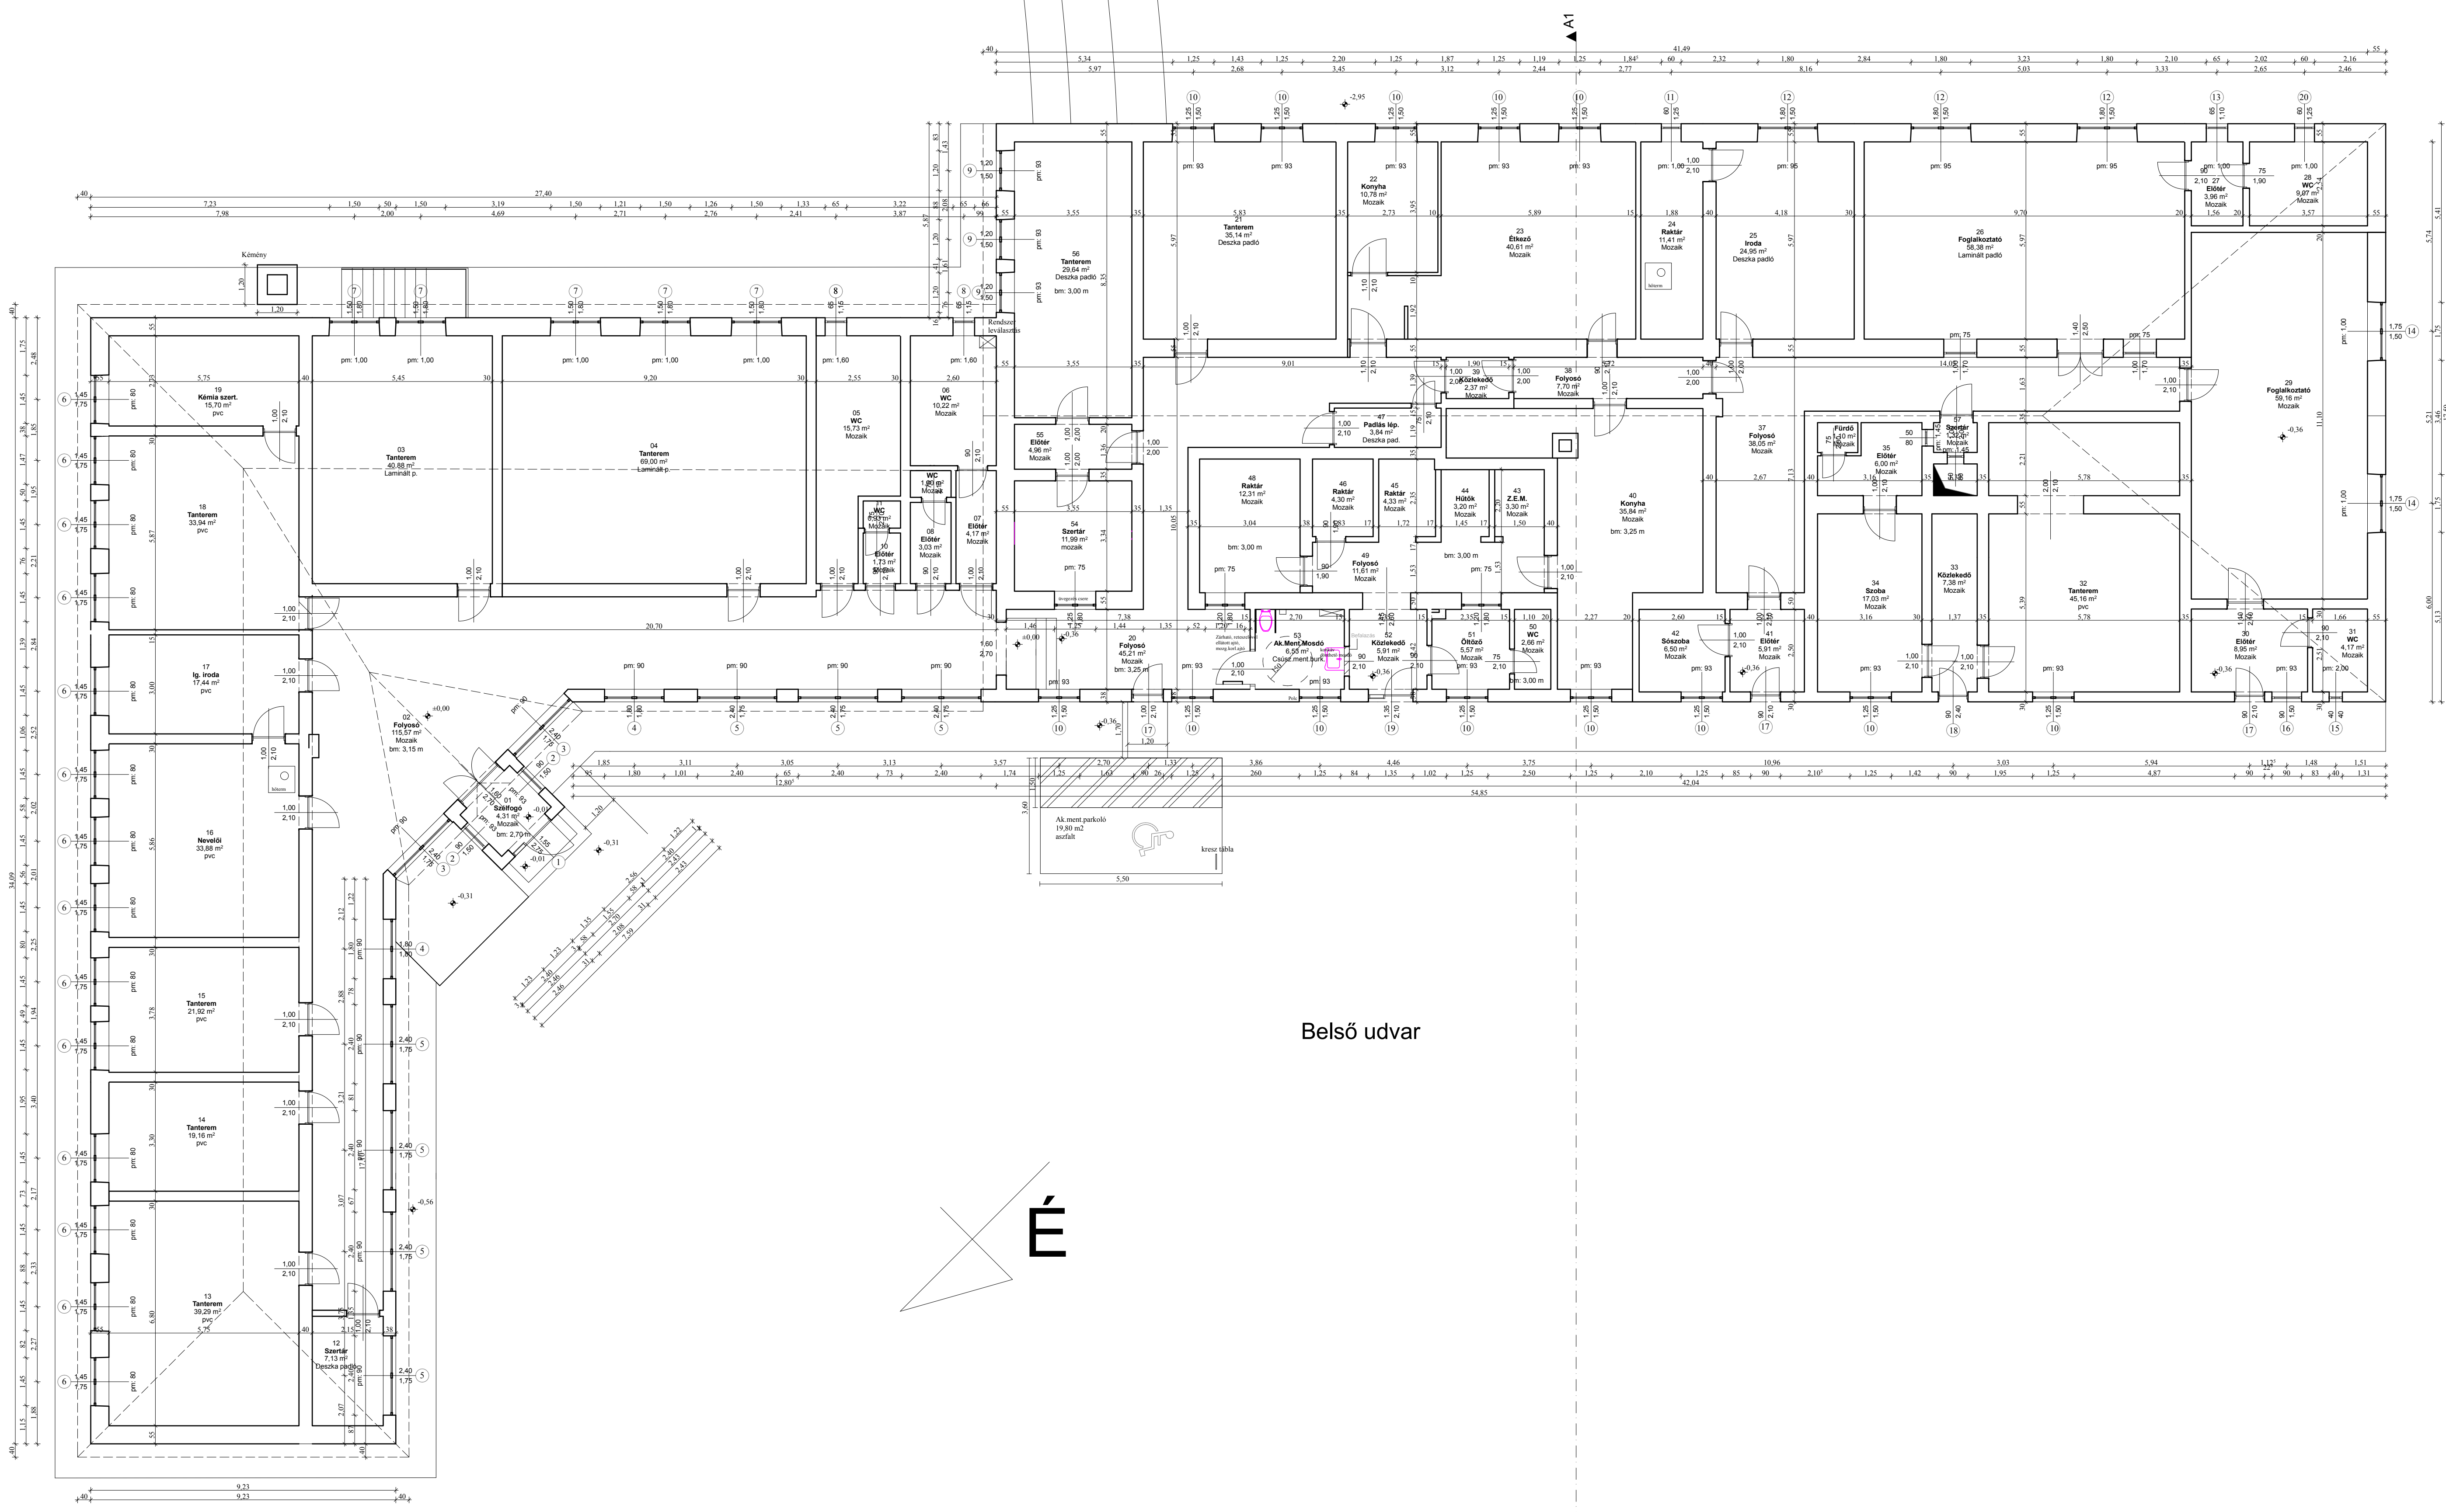

Belső udvar

EM

Rajz megnevezése:	Méretarány:
Megrendelő:	1:100
Munka megnevezése:	Dátum:
Győrsvényház, általános iskola épületének energetikai korszerűsítése	2016.08.03
Felkészítő:	Munkaközlemény:
Kiss Katalin	Tervező munkatárs:
	OKI építésvezető - tanár, magántervező Nagykőrös Szabolcs ut. 3. E2-134058
Megjegyzés:	Ez a terv szerzői jog által védett szellemi termék.

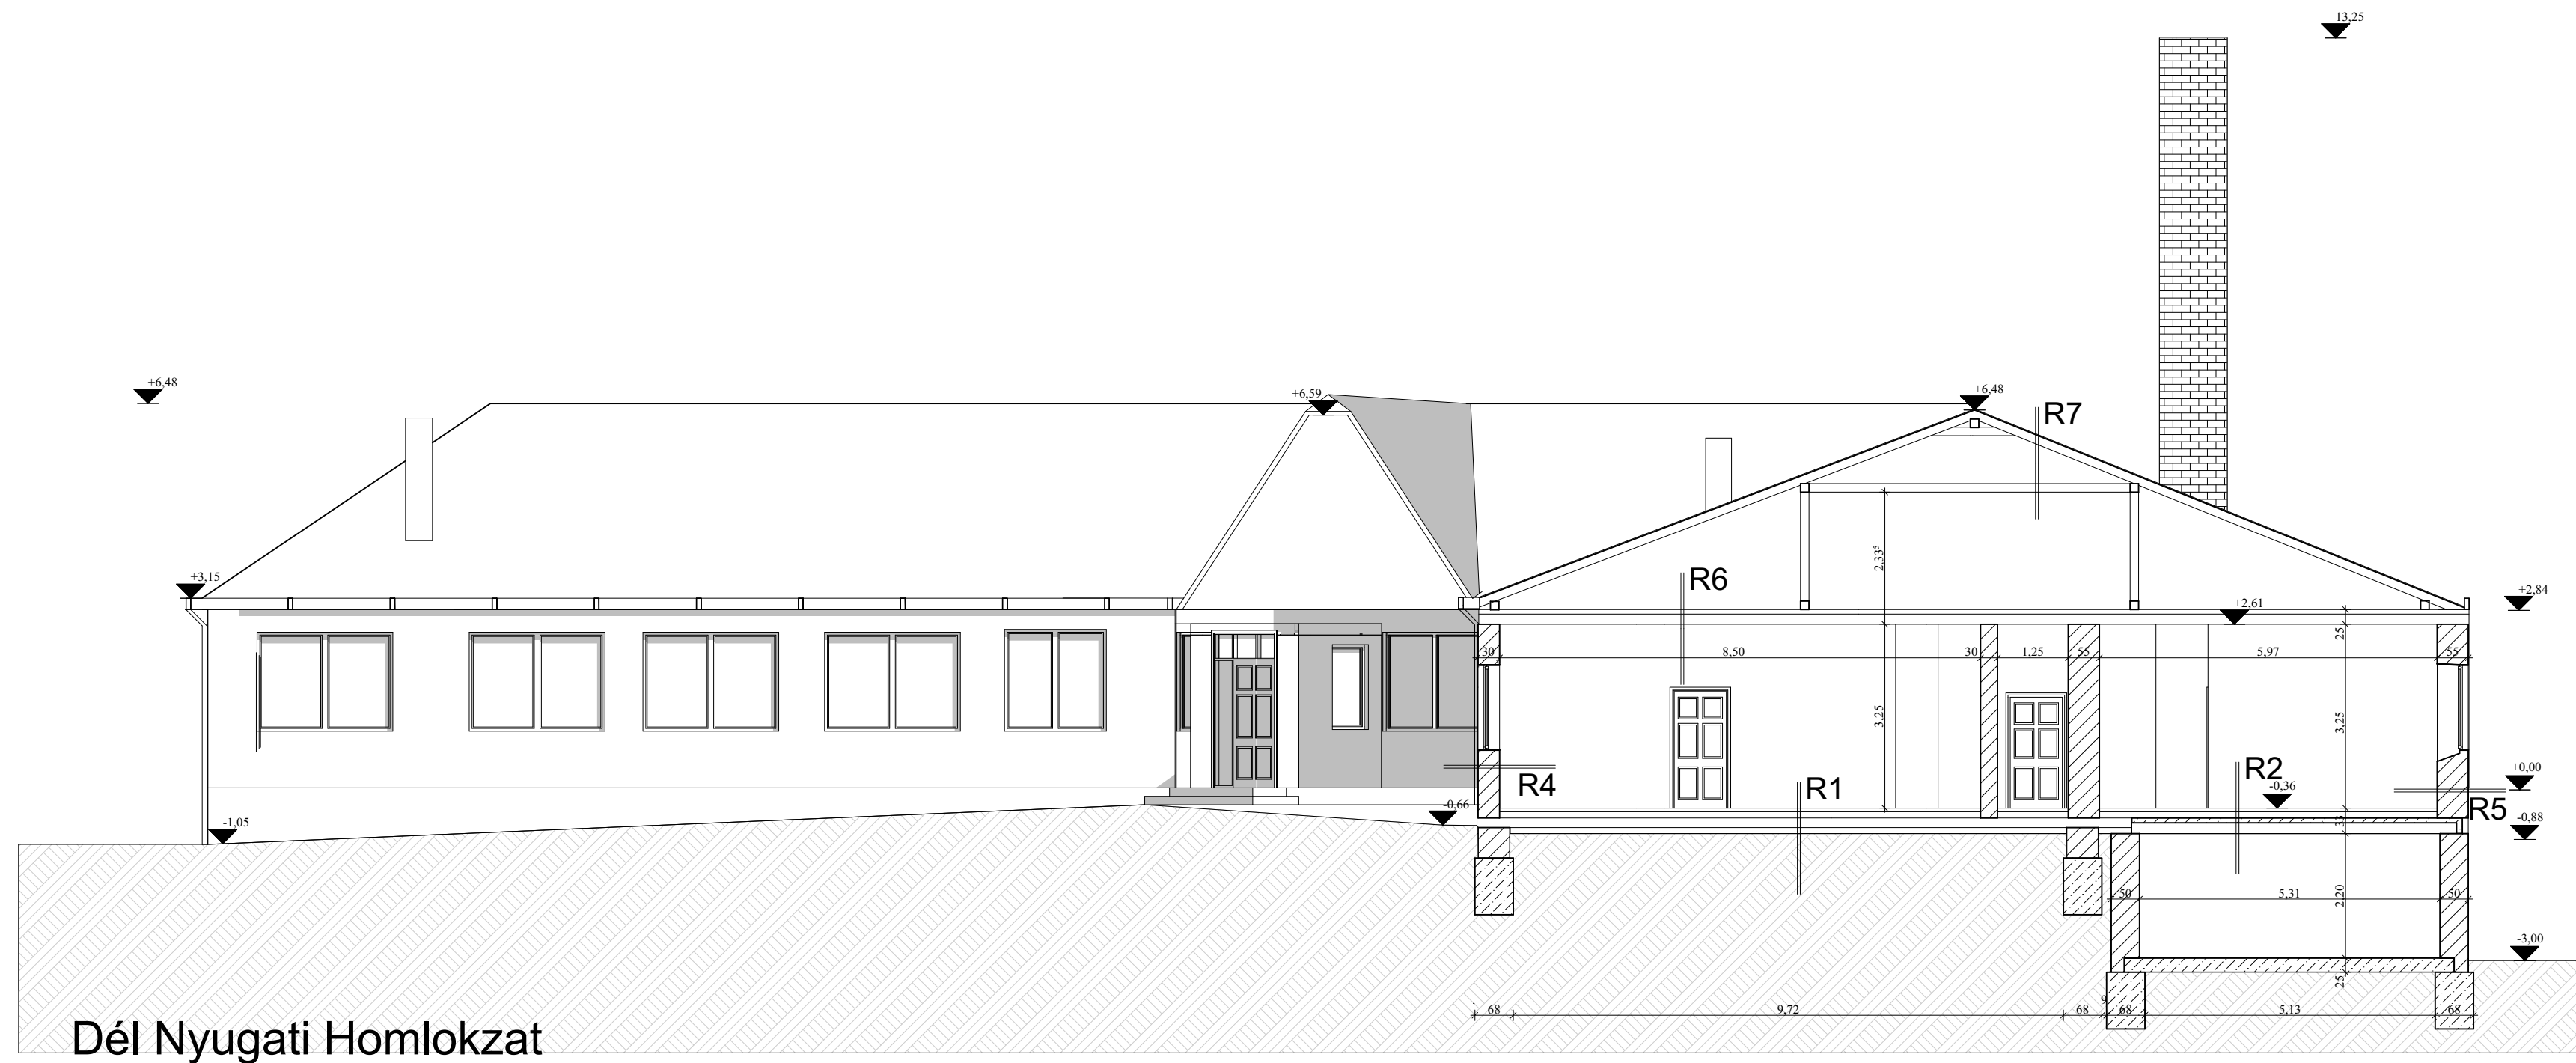

Dél Nyugati Homlokzat

R1 (Talajon fekvőpadló)

- 1cm mozaiklap burkolat
- 1 cm ágyazó habarcs
- 5 cm kavicsbeton
- 2 rtg vízszigetelés
- 10 cm aljzatbeton
- 20 cm kavicságy
- földfeltöltés

R2 (Pince földem)

- 1 cm mozaiklap burkolat
- 1 cm ágyazó habarcs
- 5 cm kavicsbeton
- 10 cm salak feltöltés
- 12 cm poroszüveg földem (tégla boltozat)
- 3-4 cm vakolat (ívben)

R3 Külső fal (30)

- 2,5 cm külső vakolat
- 25 cm kisméretű tömör tégla
- 2,5 cm belső vakolat

R4 Külső fal (38)

- 1,5 cm külső vakolat
- 38 cm kisméretű tömör tégla
- 1,5 cm belső vakolat

R5 Külső fal (55)

- 1,5 cm külső vakolat
- 51 cm magasított kevésllyukú tégla
- 2,5 cm belső vakolat


R6 (Padlásfödém)

- Padlástér
- 5 cm talaj feltöltés
- 2,5 cm deszkázat
- 15*15 fa gerenda
- 2,5 cm deszkázat


R7 (Tető héjazat)

- hódfarkú cserépfedés
- 15*15 szaruzat
- padlástér


Rajz megnevezése:	Felmérési metszet	Méretarány:	1:100
Megrendelő:	Györsövényház Község Önkormányzat	Dátum:	2016.08.03
Munka megnevezése:	Györsövényház, általános iskola épületének energetikai korszerűsítése	Munkaszám:	
Felölős tervező:	Kiss Katalin <small>Okl. építómérnök - tanár, magántervező Nagykőrös Szolnok út 3. E2-13/0588</small>	Tervező munkatárs:	E-03
<small>Okl. építómérnök - tanár, magántervező Nagykőrös Szolnok út 3. E2-13/0588</small>			
Megjegyzés:	Ez a terv szerzői jog által védett szellemi termék.		

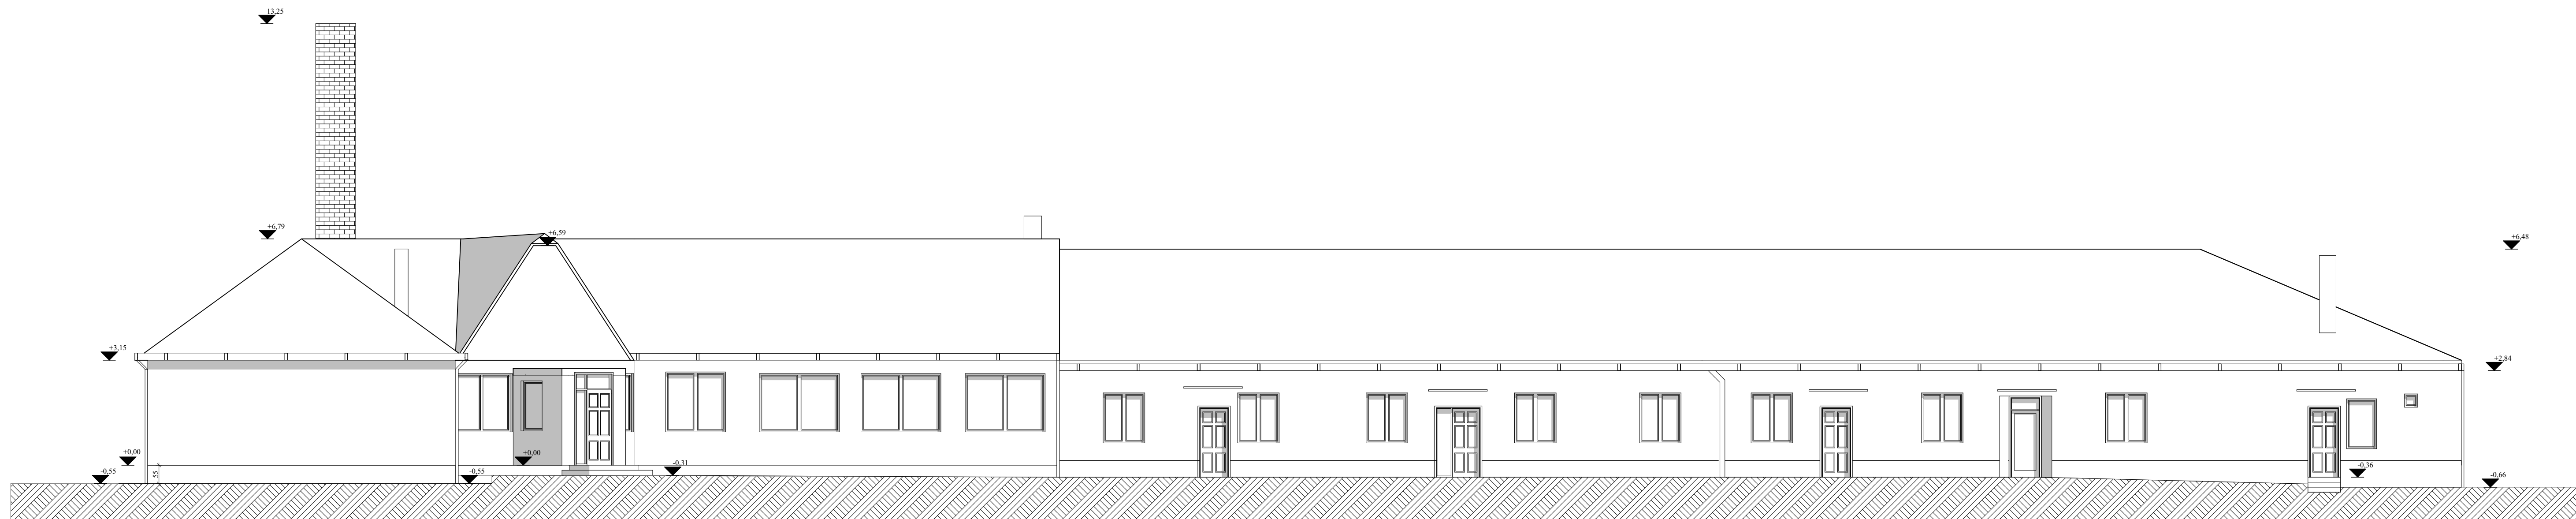

Észak Nyugati Homlokzat

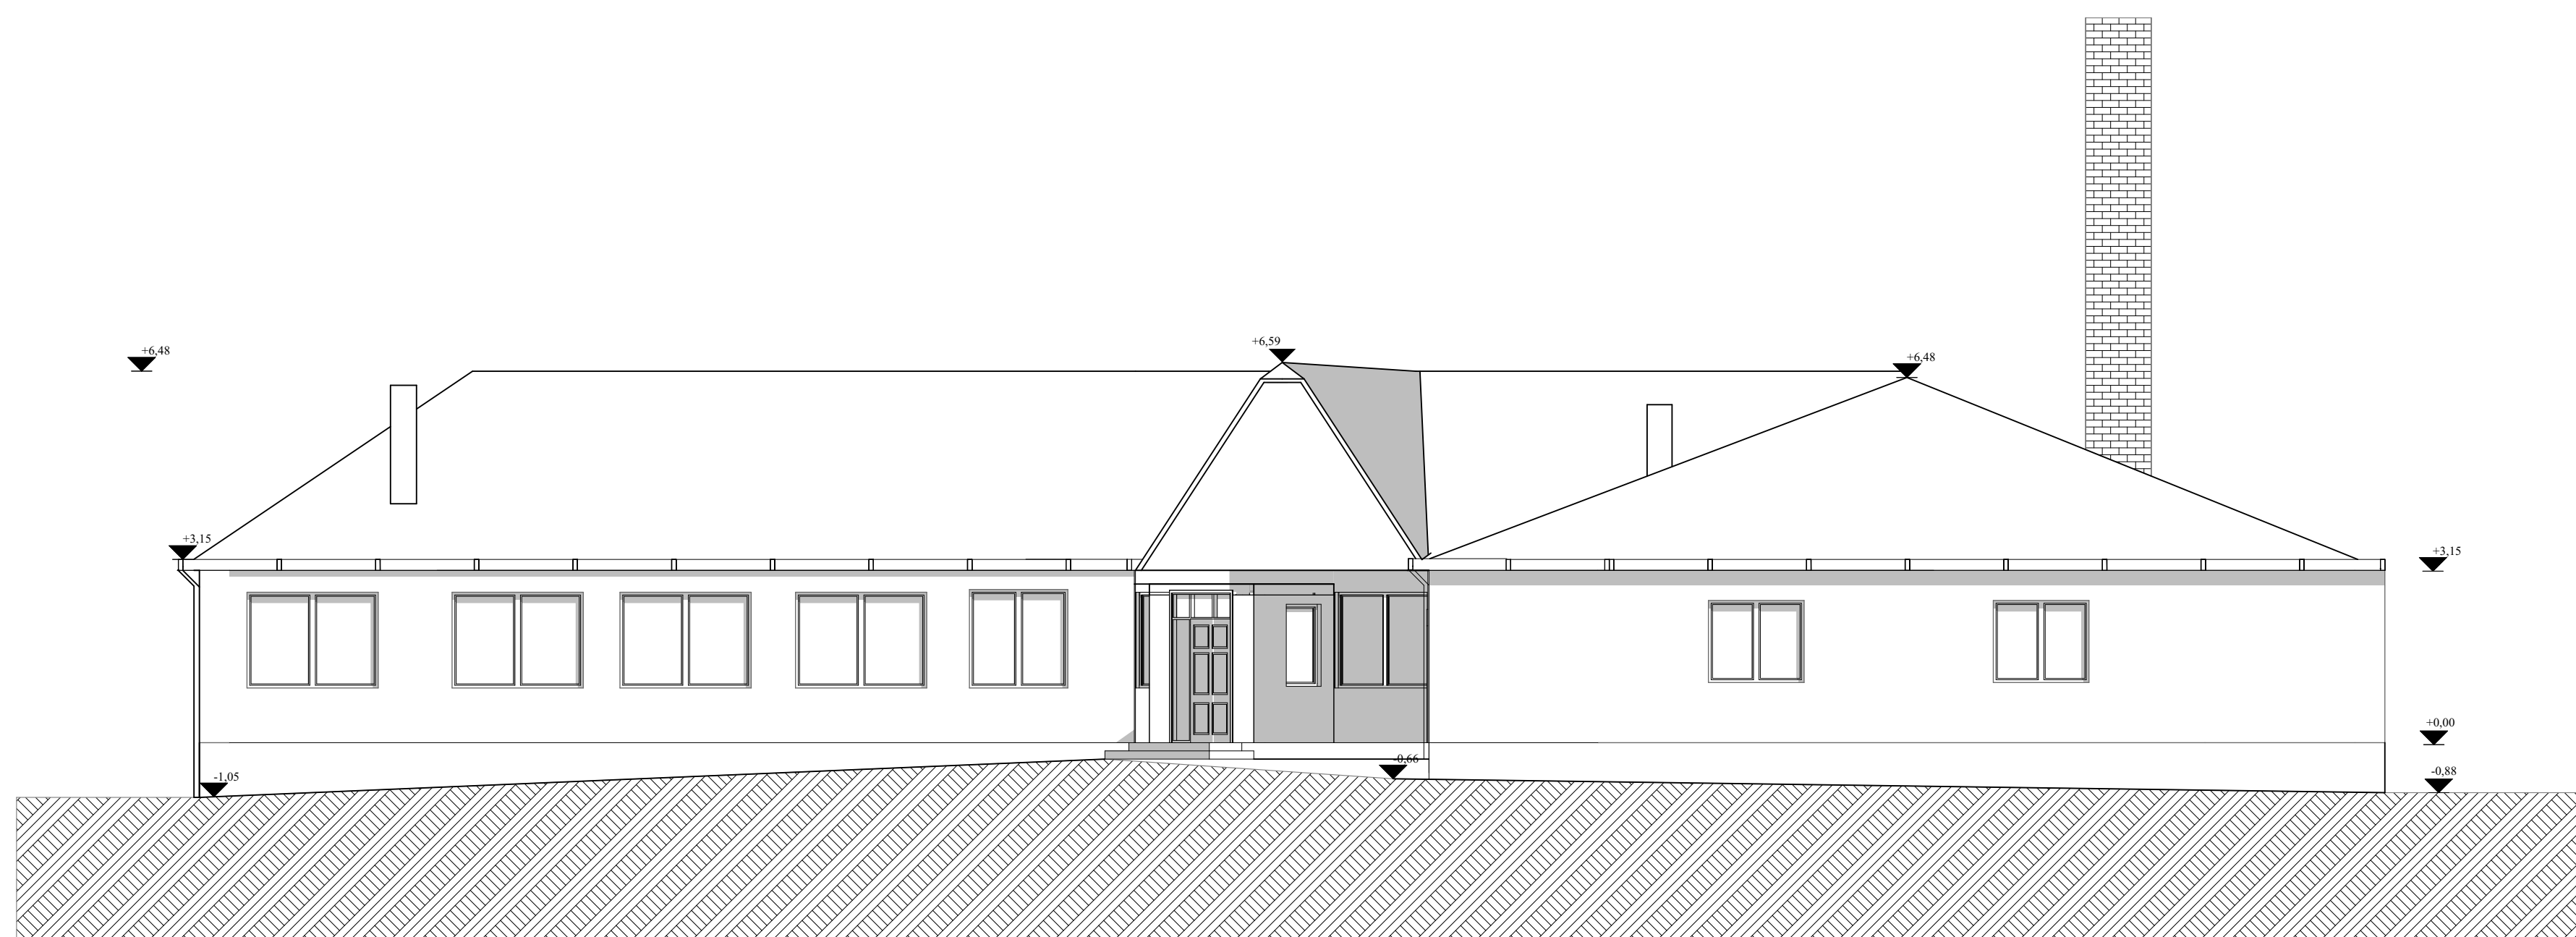


Dél Nyugati Homlokzat

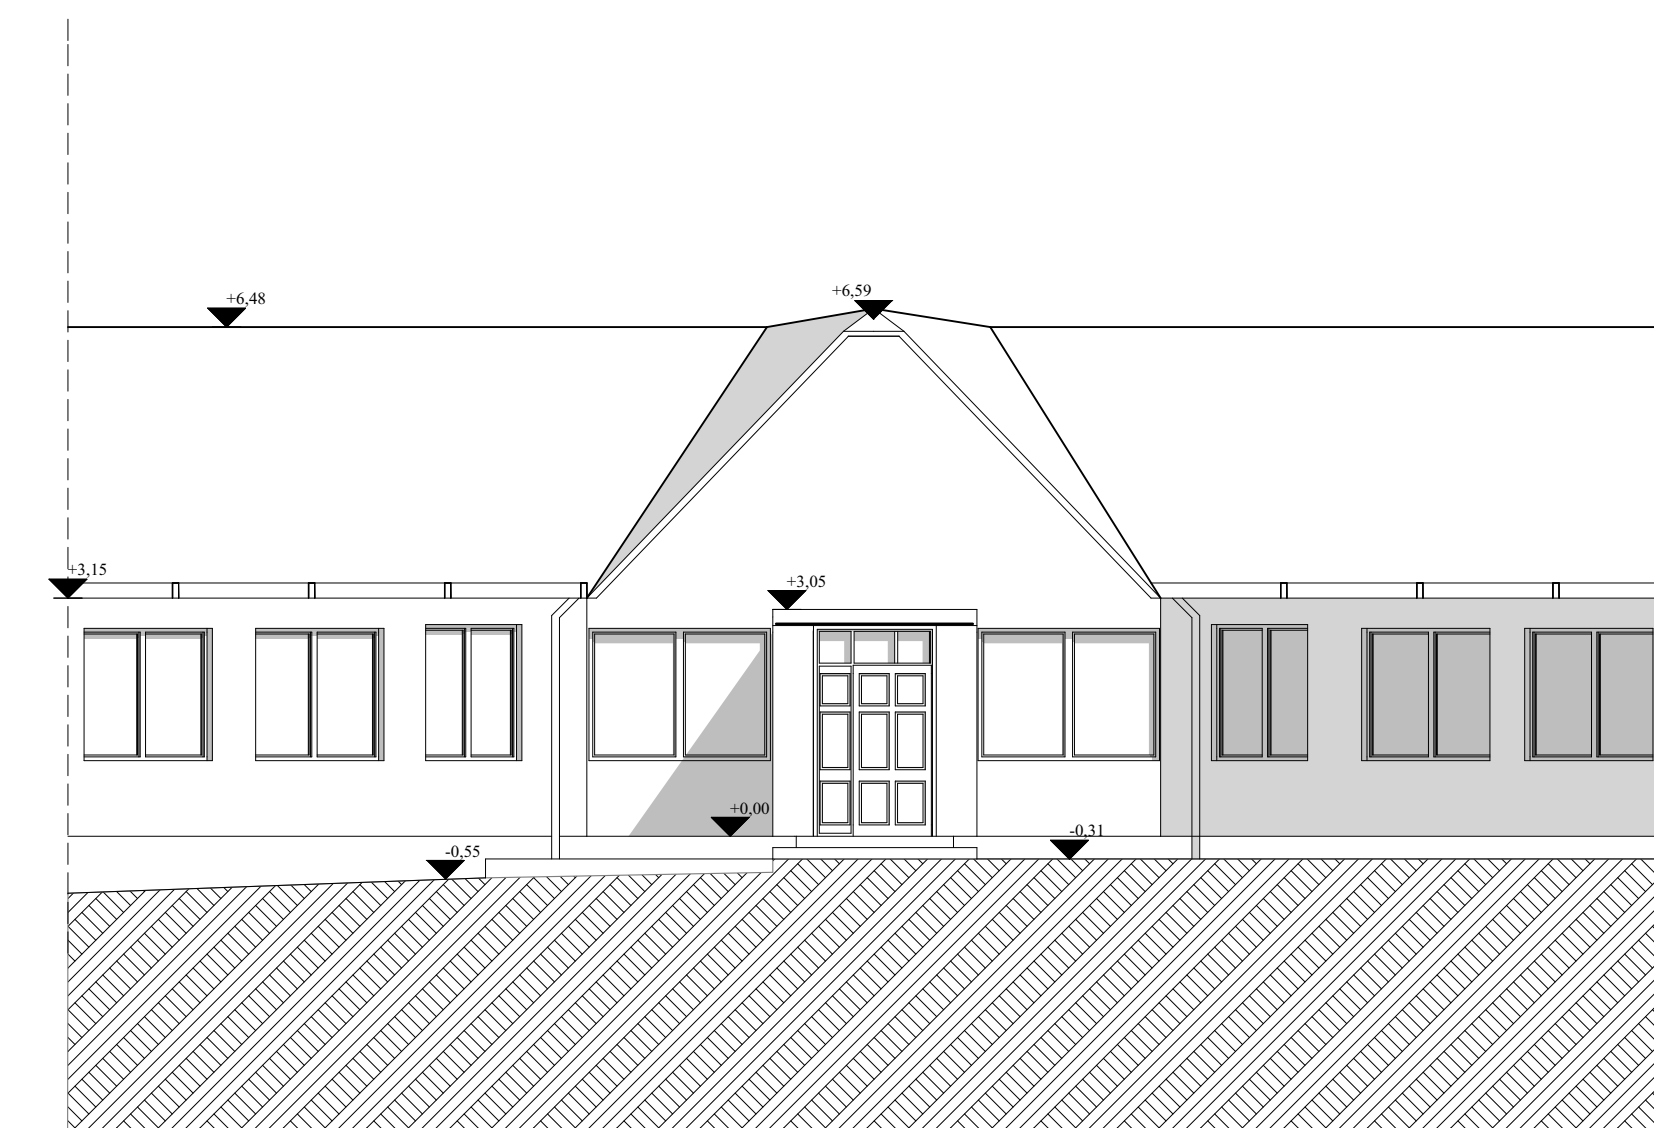


Nyugati Homlokzat

Rajz megnevezése:	Felmérési homlokzat	Méretarány:	1:100
Megrendelő:	Győrsvényház Község Önkormányzat	Dátum:	2016.08.03
Munka megnevezése:	Győrsvényház, Általános iskola épületének energetikai korszerűsítése	Munkaszám:	
Feladat tervezője:	Kiss Katalin <small>OKI építésvezető - tanár, magántervező Nagykőrös Szabolcs út 3. E2-13/0588</small>	Tervező munkatárs:	Aranyosó: E-04
Megjegyzés:	Ez a terv szerzői jog által védett szellemi termék.		

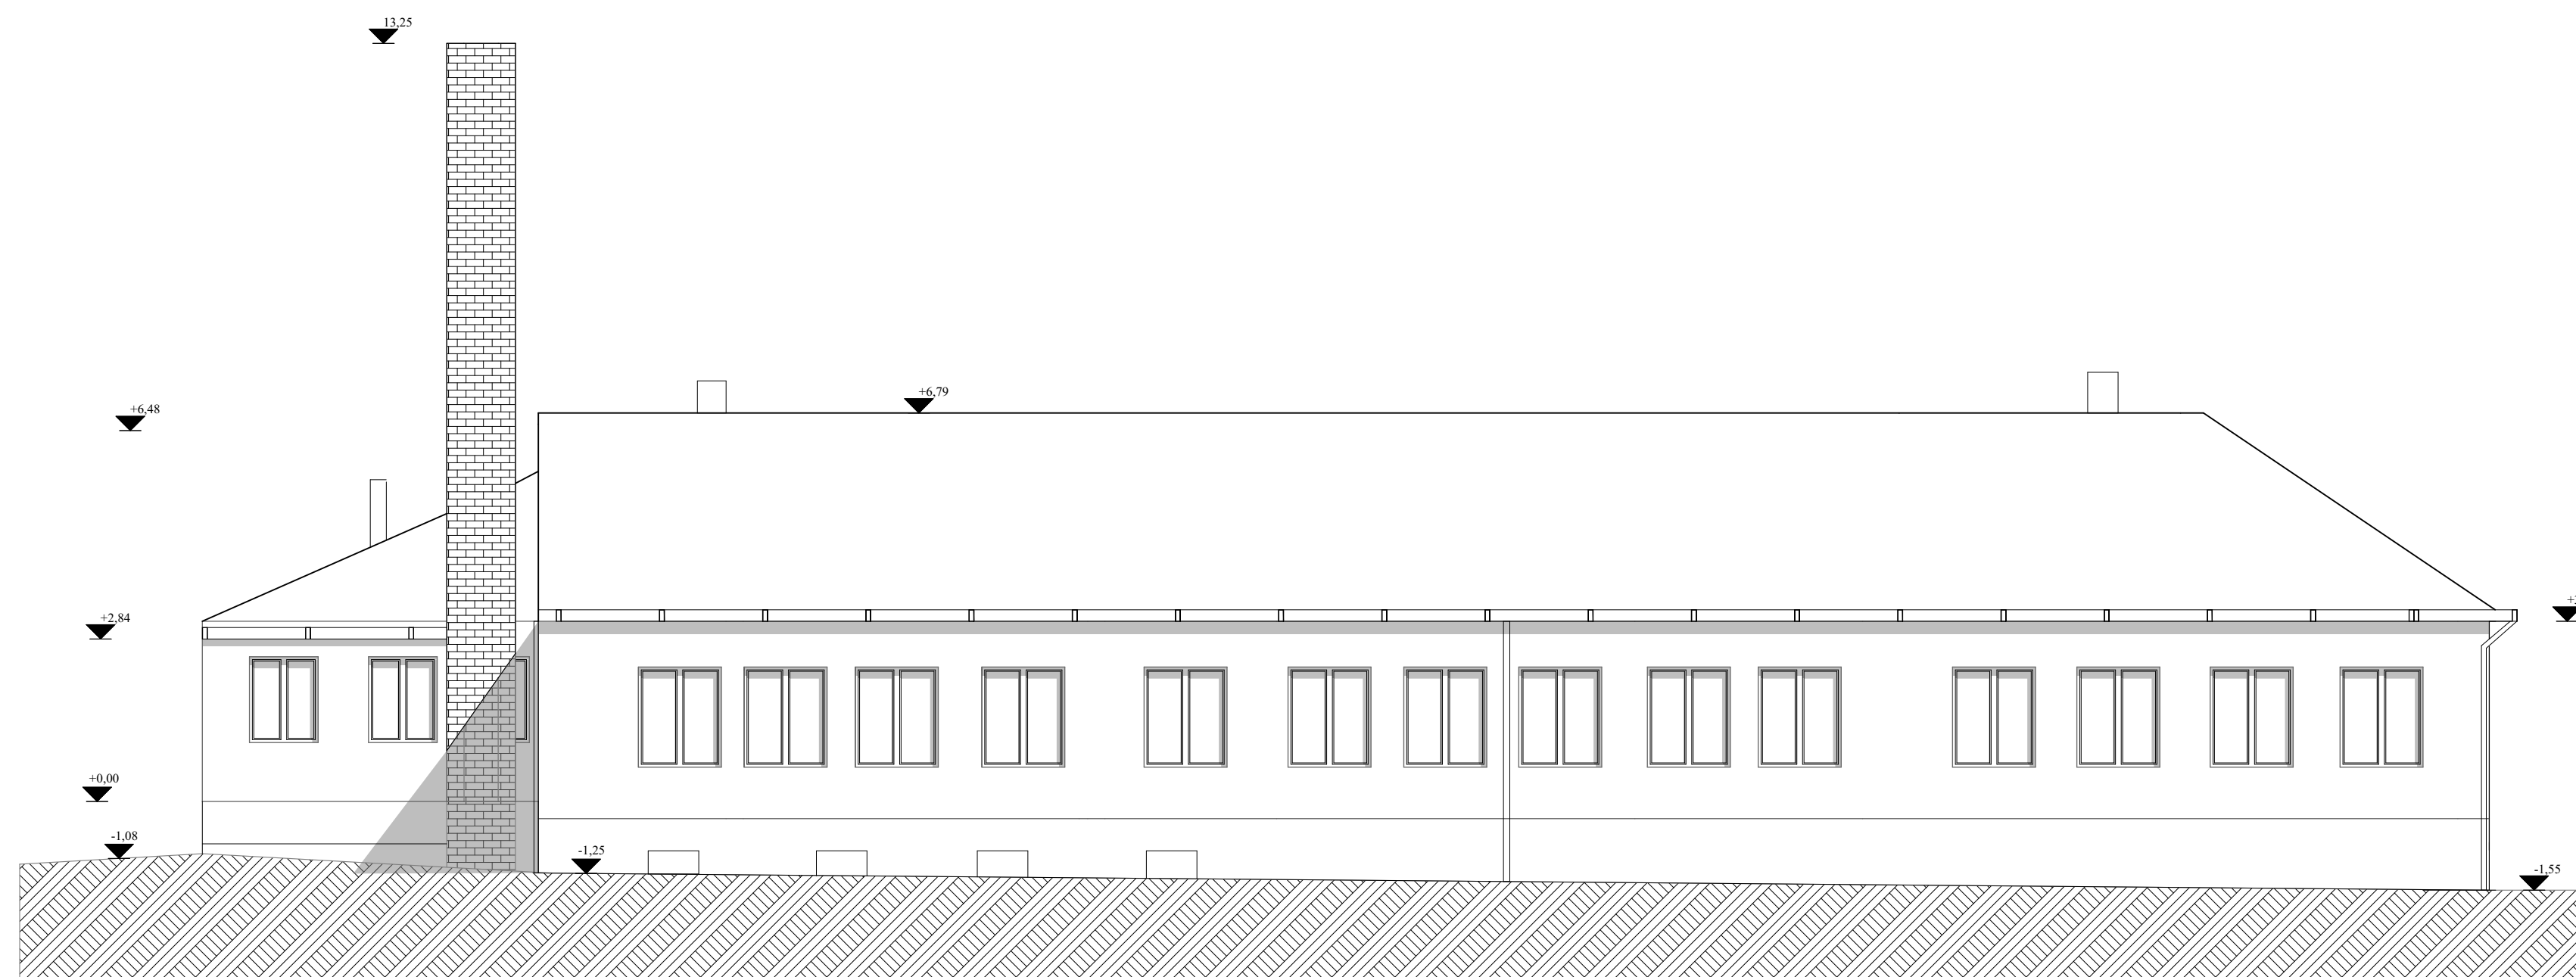

Észak Keleti Homlokzat

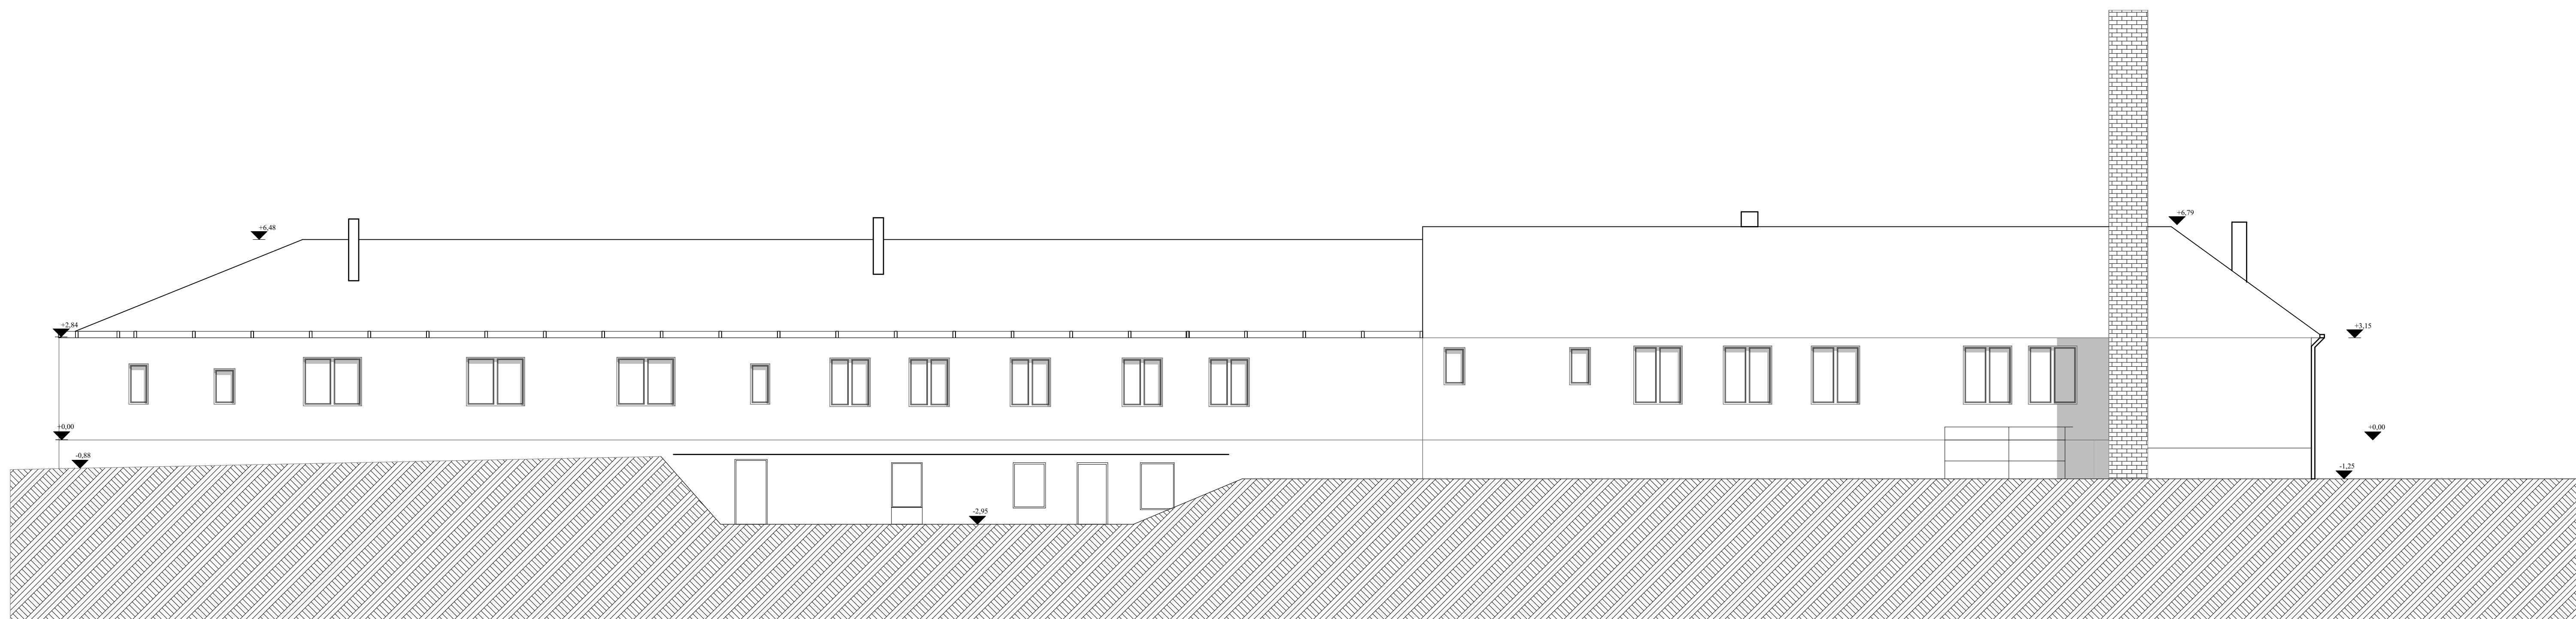

Dél Keleti Homlokzat

Rajz megnevezése:	Felmérési homlokzat	Méretarány:	1:100
Megrendelő:	Győrsvényház Község Önkormányzat	Dátum:	2016.08.03
Munka megnevezése:	Győrsvényház, Általános iskola épületének energetikai korszerűsítése	Munkaszám:	
Feladat tervezője:	Kiss Katalin <small>OKI építésvezető, tanár, magántervező Nagykőrös Szabolcs ut. 3. E2-133058</small>	Tervező munkatárs:	Aranyósi E-05
Megjegyzés:	Ez a terv szerzői jog által védett szellemi termék.		