


Jelmagyarázat

	belterületi határ		parkoló
	módosított belterületi határ		20 kv-os légvezeték és védőtávolsága
	beépített és beépítésre szánt ill. beépítésre nem szánt terület határa		állattartó telep védőtávolsága
	kialakult állapothoz igazodó szabályozási vonal		falusias lakóterület
	tervezett szabályozási vonal		különleges sport és szabadidős terület
	közterületek szabályozási szélessége		különleges temető terület
	eltérő területfelhasználás határa		különleges idegenforgalmi terület
	eltérő övezetek határa		mezőgazdasági üzemi terület
	10 éven túli szabályozási vonal		mezőgazdasági rét, legelő terület
	építési vonal		mezőgazdasági szántóterület
	irányadó telekhatár		mezőgazdasági kert terület
	telek beépíthető és be nem építhető területének határa		közpark
	készítendő részletes szabályozási terv határa		vízgazdálkodási terület
	megszüntető jel		védőerdő, védendő erdő
	építési hely		gazdasági célú erdő
	kötelezően telepítendő fasor		egészségügyi, szociális, turisztikai erdő
	telken belüli kötelező védőfásítás		általános közlekedési terület
	megtartandó, védendő fasor		gyalogút
	műemlék		településközi út
	műemlék telke		belterületi gyűjtőút
	műemléki környezet határa		közlekedési zöldfelület
	régészettel érintett terület határa		víztorony
	helyi védett művi érték		gázfogadó
	Fertő hátság Nemzeti Park védett területei		trafó
	természetvédelmi terület védőövezetének határa		beültetési kötelezettségű terület határa
	tervezett turistaút nyomvonala		Módosítással érintett terület határa
	tervezett kerékpáros nyomvonal		közmű terület
	beépítési mód		
	max. ép. magasság (m)	max. beépítettség/min. zöldfelület (%)	max. szinterületőrűség (%)
	min. telekzsélesség/mélyiség/terület (m)		

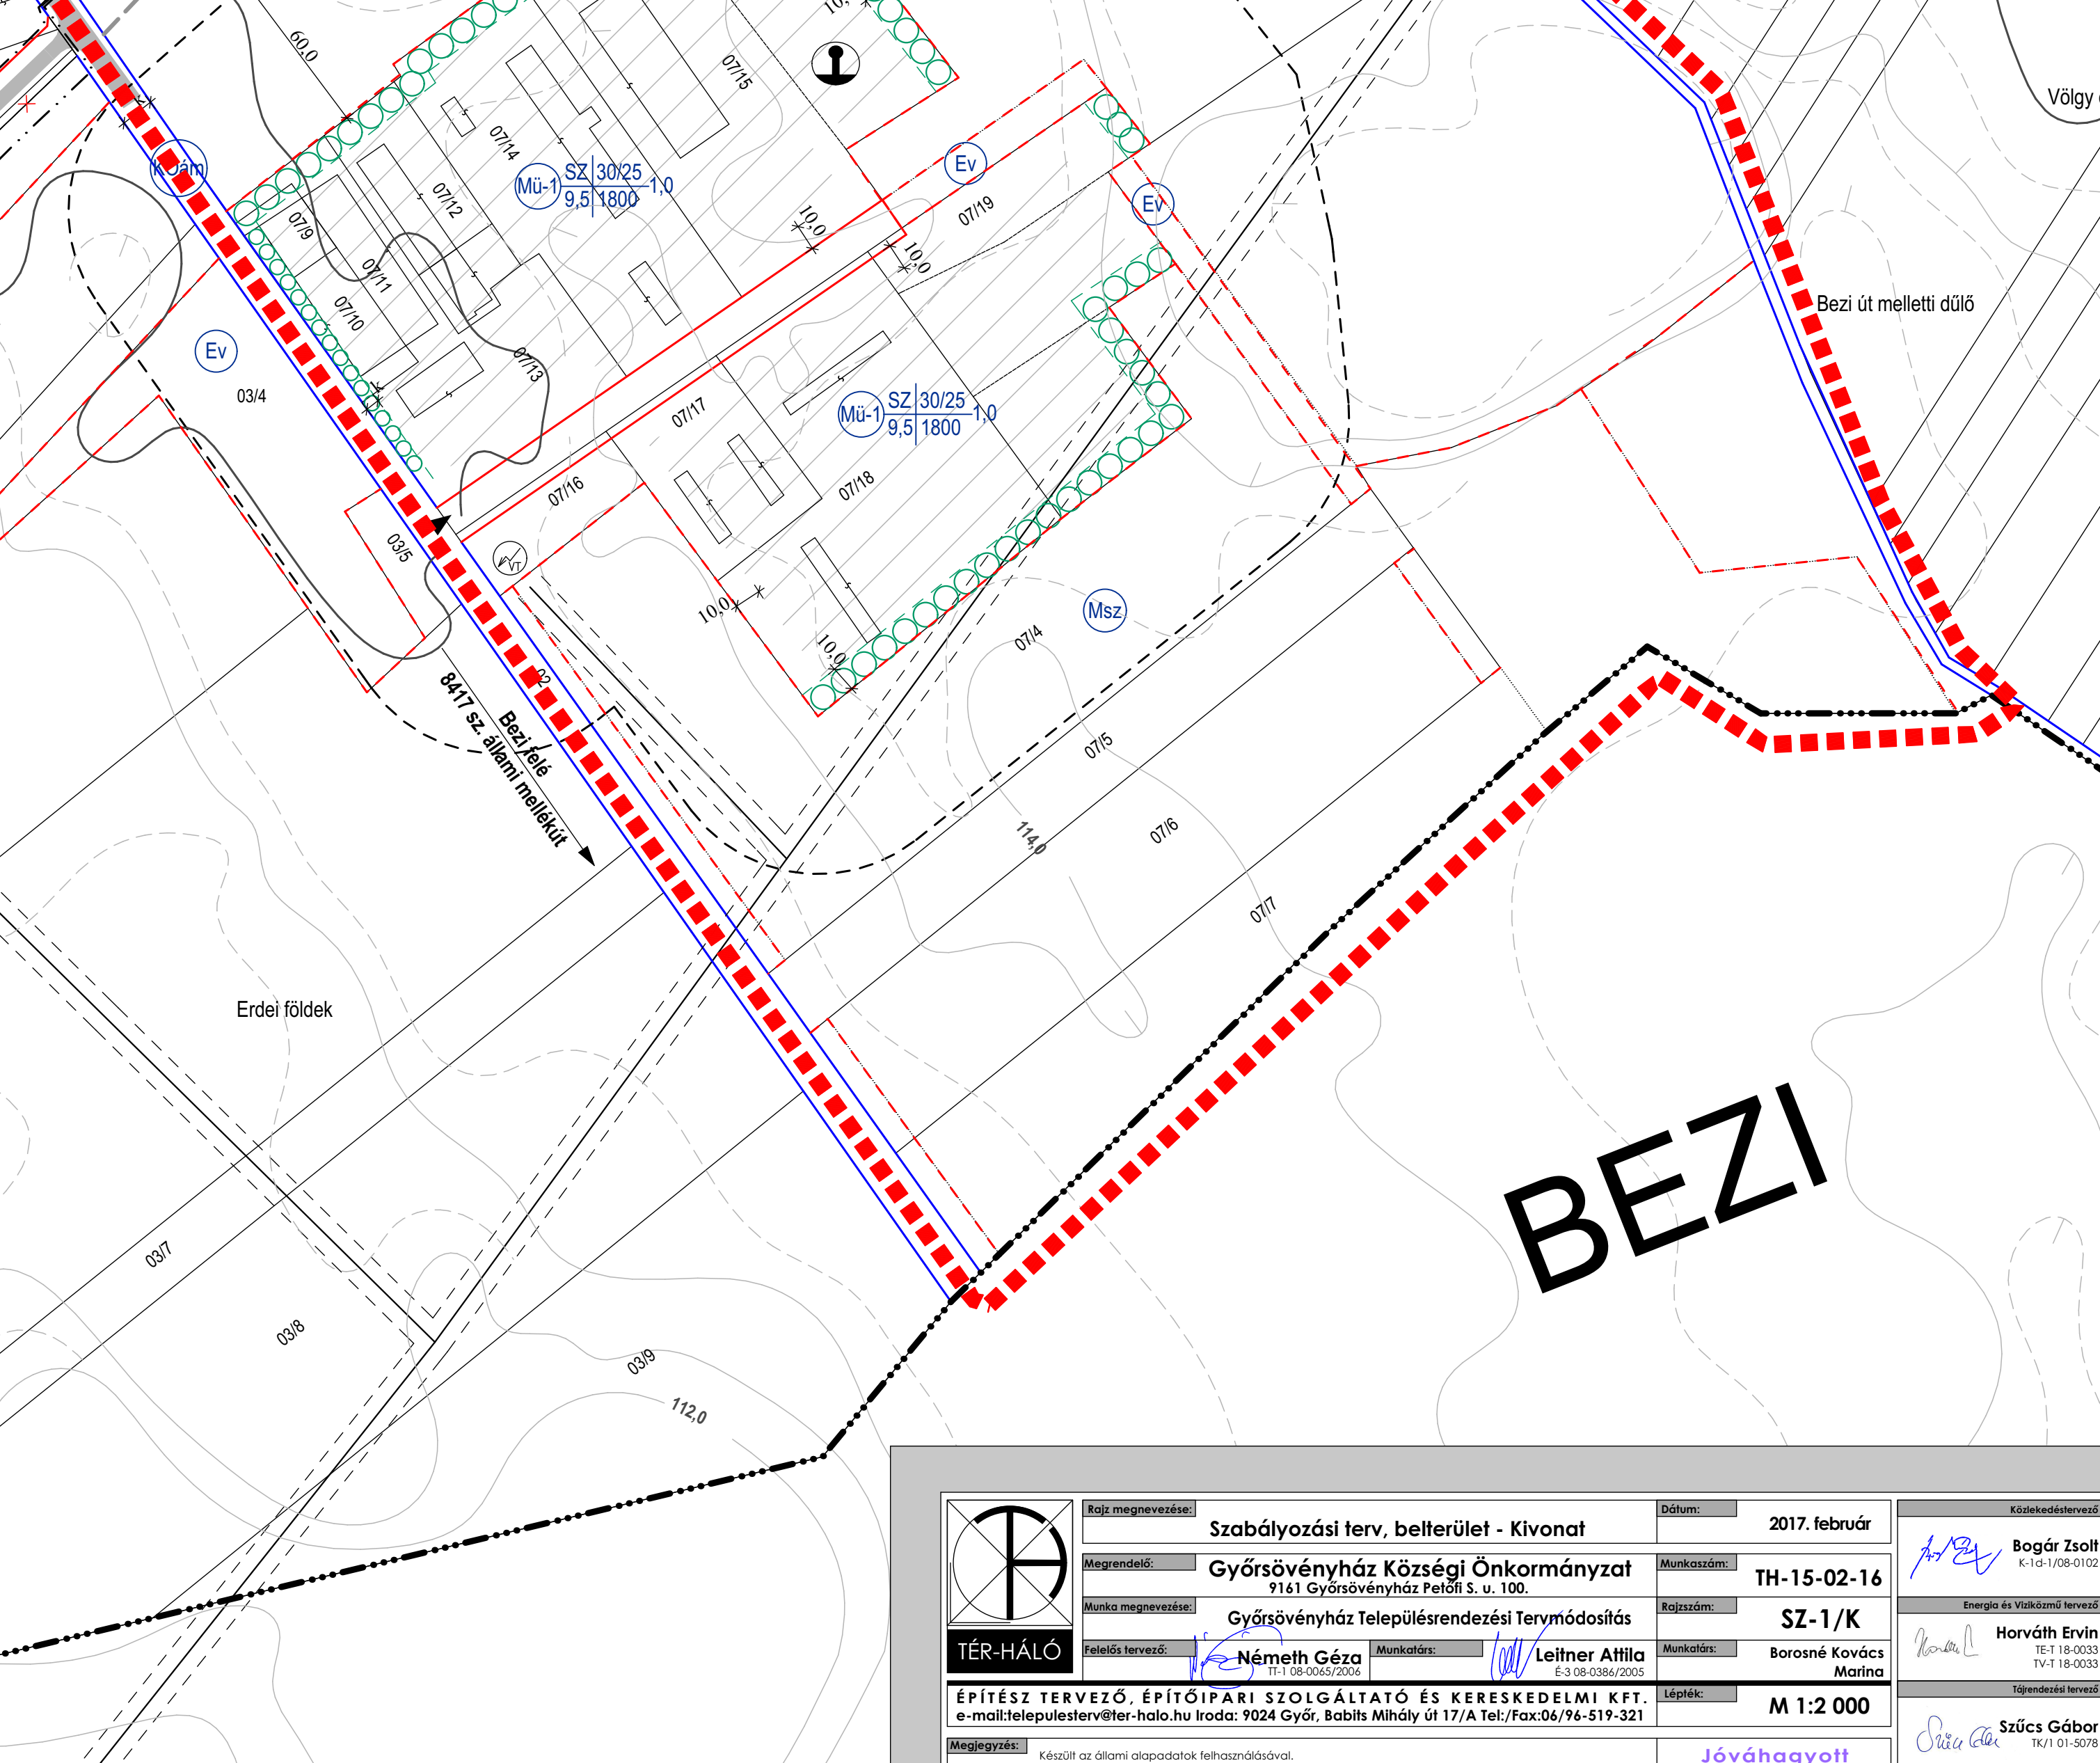

	Rajz megnevezése:	Szabályozási terv, belterület - Kivonat	Dátum:	2017. február
	Megrendelő:	Györsövényház Községi Önkormányzat 9161 Györsövényház Petőfi s. u. 100.	Munkaszám:	TH-15-02-16
	Munka megnevezése:	Györsövényház Településrendezési Tervmódosítás	Rajzszám:	SZ-1/K
	Felkészítő tervező:	Németh Géza	Munkatárs:	Leitner Attila
	Munkatárs:	Leitner Attila	Munkatárs:	Borosné Kovács Marina
	Megjegyzés:	Készült az állami alapadatok felhasználásával.	Lépték:	M 1:2 000
				Jóváhagyott

Kötelező elvezető
Bogár Zsolt
K-14-1/08-0102
Energia és Víziközmű Tervező
Horváth Ervin
TE-1 18-0033
TV-1 18-0033
Tervezői levezető
Szűcs Gábor
TK/1 01-5078