


Jelmagyarázat

	belterületi határ		parkoló
	módosított belterületi határ		20 kV-os légvetétek és védőtávolsága
	beépített és beépítésre szánt ill. beépítésre nem szánt terület határa		állattartó telep védőtávolsága
	kialakult állapothoz igazodó szabályozási vonal		falusias lakóterület
	tervezett szabályozási vonal		különleges sport és szabadidős terület
	közterületek szabályozási szélessége		különleges temető terület
	eltérő területfelhasználás határa		különleges idegenforgalmi terület
	eltérő övezetek határa		Különleges mezőgazdasági üzemi terület
	10 éven túli szabályozási vonal		mezőgazdasági üzemi terület
	építési vonal		mezőgazdasági rét, legelő terület
	irányadó telekhatár		mezőgazdasági szántóterület
	telek beépíthető és be nem építhető területének határa		mezőgazdasági általános terület
	készítendő részletes szabályozási terv határa		mezőgazdasági kert terület
	megszüntető jel		közpark
	építési hely		vízgyűjtő terület
	kötelezően telepítendő fasor		védőerdő, vendéng erdő
	telken belüli kötelező védőfásítás		gazdasági célú erdő
	megtartandó, védendő fasor		egészségügyi, szociális, turisztikai erdő
	telek be nem építhető része		általános közlekedési terület
	műemlék		gyalogút
	műemlék telke		településközi út
	műemléki környezet határa		belterületi gyűjtőút
	régészettel érintett terület határa		közlekedési zölcfeület
	helyi védett művi érték		víztorony
	Fertő hásng Nemzeti Park védett területei		gázfogadó
	természetvédelmi terület védőövezetének határa		trafó
	tervezett turistaút nyomvonala		beültetési kötelezettségű terület határa
	tervezett kerékpáros nyomvonal		Módosítással érintett terület határa
	beépítési mód		közmű terület
	max. beépítési mód (%)		
	max. ép. nagyság (m)		
	max. szélterület/mín. zölcfeület (%)		
	min. telek szélesség/mín. építési terület (m)		
	max. szélterület/mín. zölcfeület (m ²)		

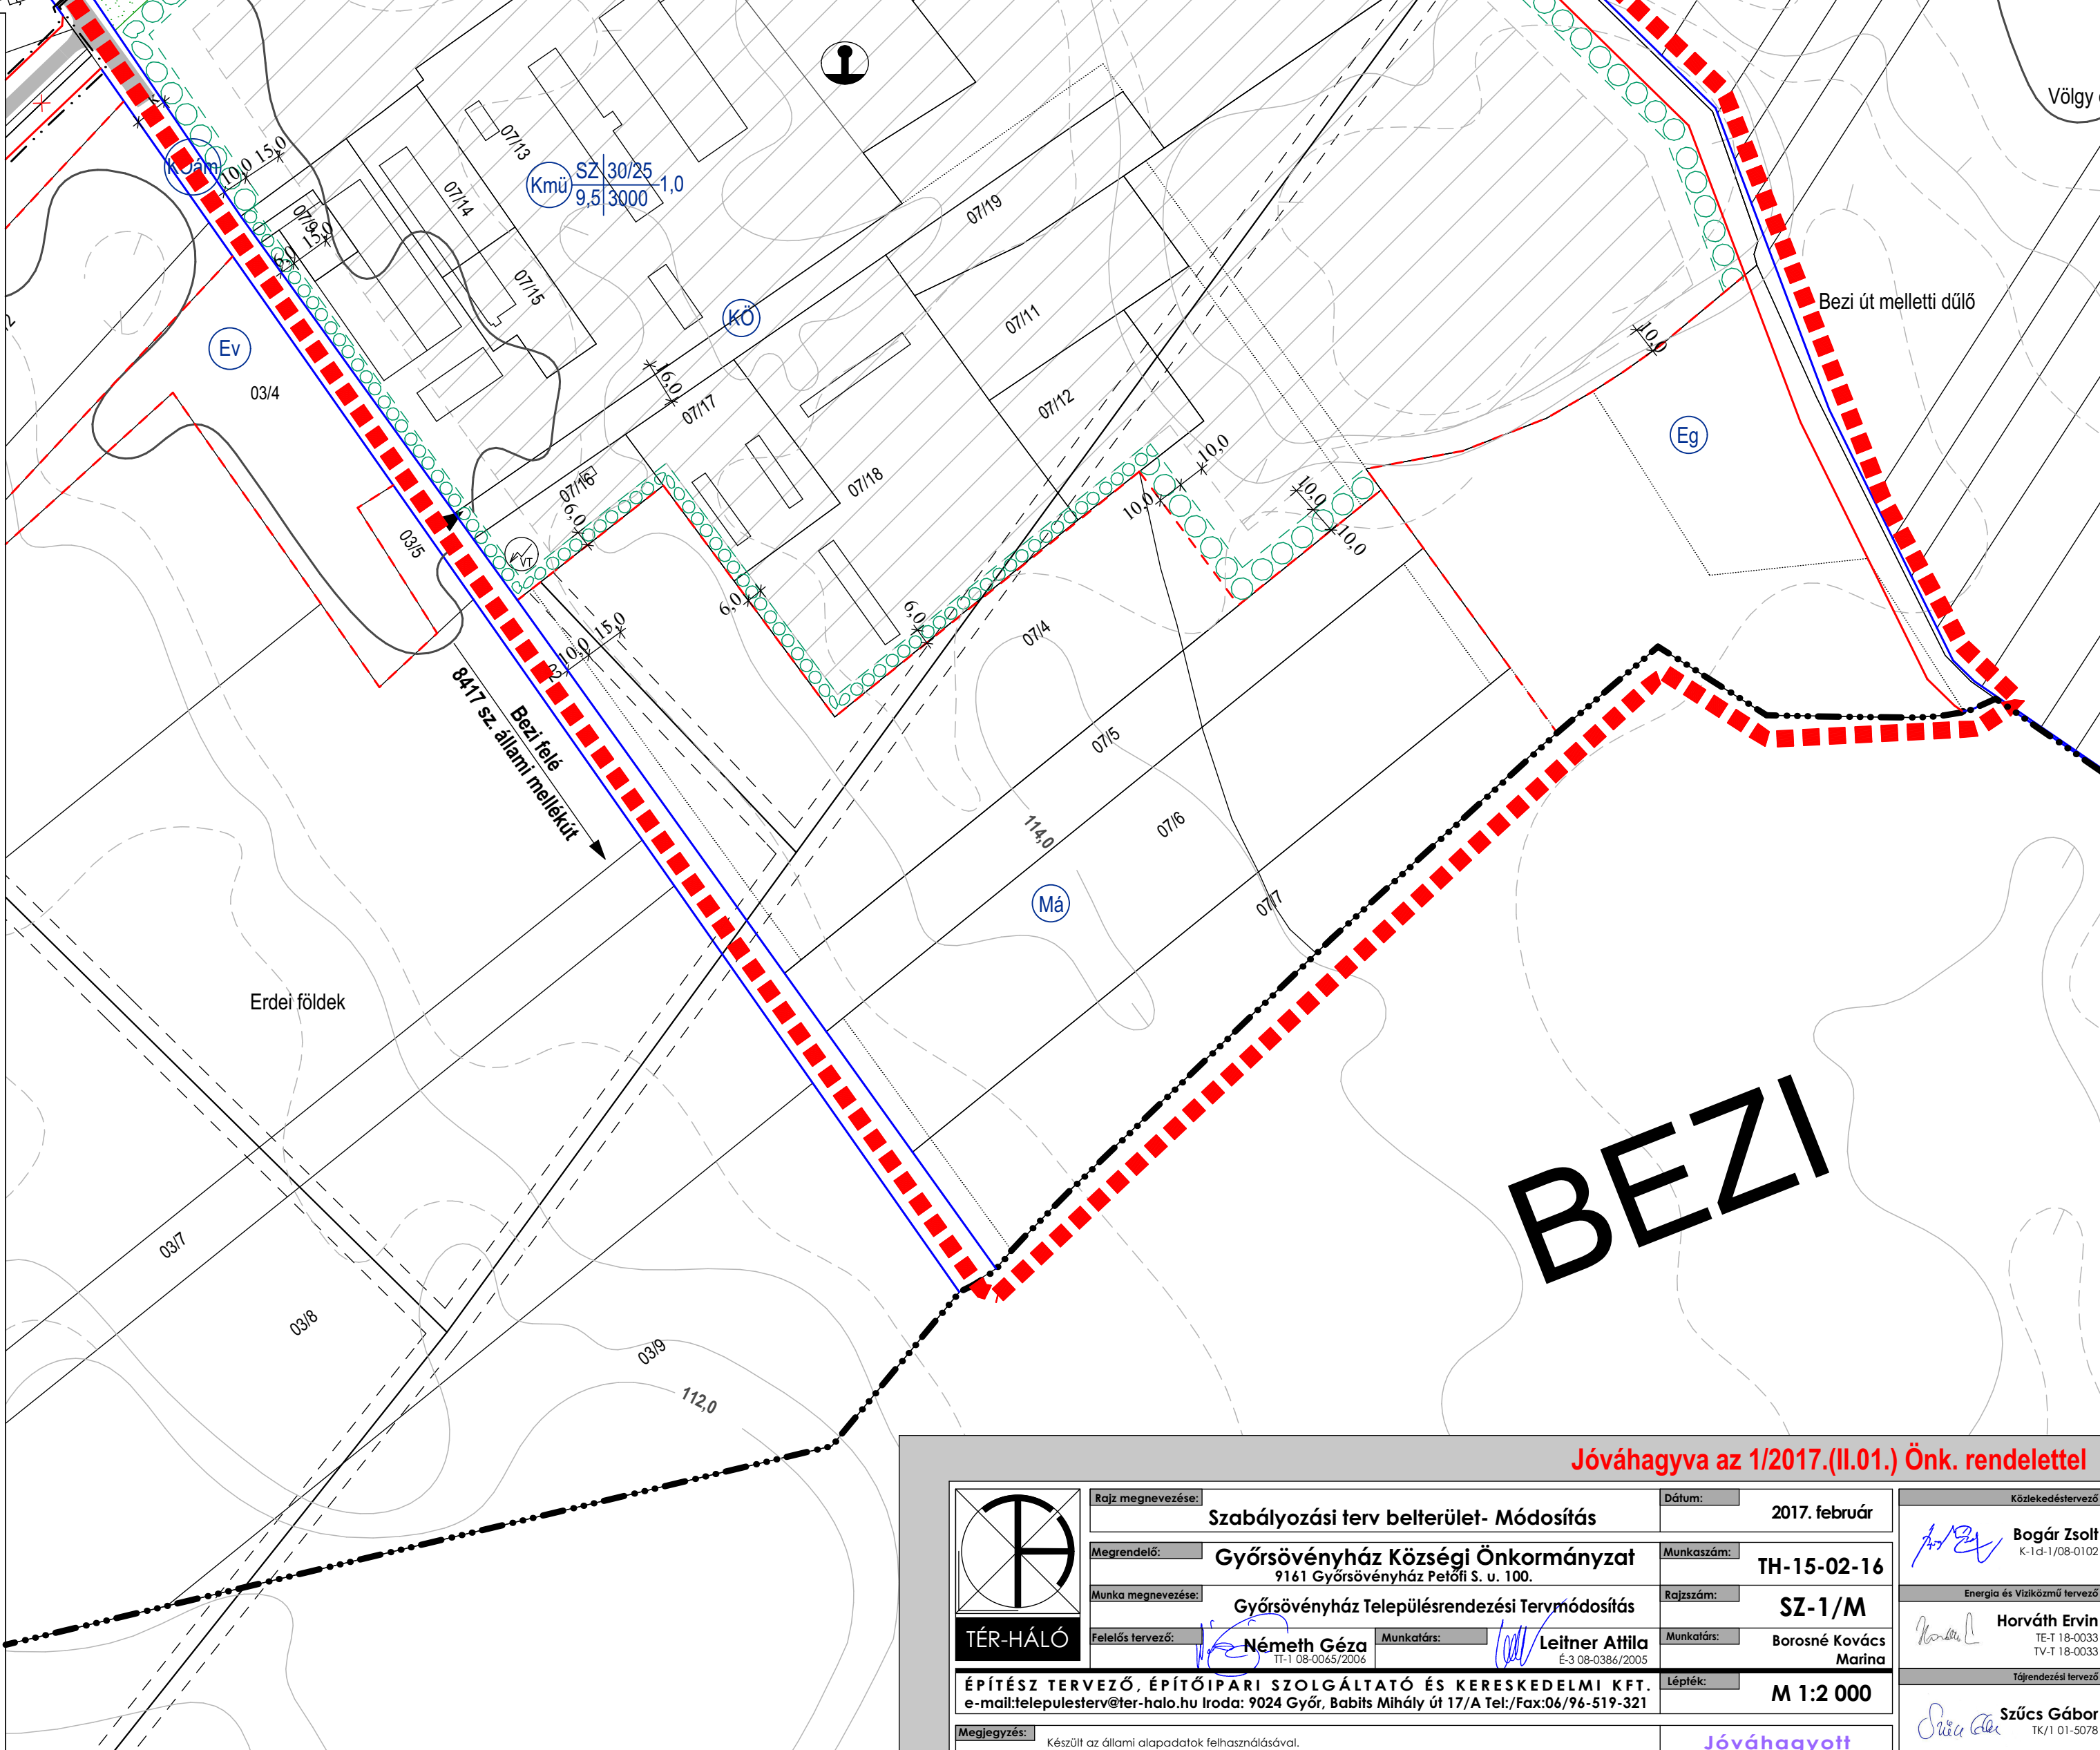

Jóváhagyva az 1/2017.(II.01.) Önk. rendelettel

	Szabályozási terv belterület- Módosítás	Dátum: 2017. február
Megrendelő: Györsövényház Községi Önkormányzat 9161 Györsövényház Petőfi s. u. 100.	Munkaszám: TH-15-02-16	Kötelezéstervező: Bogár Zsolt K-14-1/08-0102
Munka megnevezése: Györsövényház Településrendezési Tervmódosítás	Rajpszám: SZ-1/M	Energia és Víziközmű Tervező: Horváth Ervin TE-18-0033 IV-18-0033
Felkészítő: Németh Géza	Munkatárs: Leitner Attila	Munkatárs: Borosné Kovács Marina
ÉPÍTÉSZ TERVEZŐ, ÉPÍTŐIPARI SZOLGÁLTATÓ ÉS KERESKEDELMI KFT. e-mail:telepulesterv@ter-halo.hu Iroda: 9024 Győr, Babits Mihály út 17/A Tel./Fax:06/96-519-321	Lépték: M 1:2 000	Tervező: Szűcs Gábor TK-1 01-5078
Megjegyzés: Készült az állami alapadatok felhasználásával.	Jóváhagyott	