
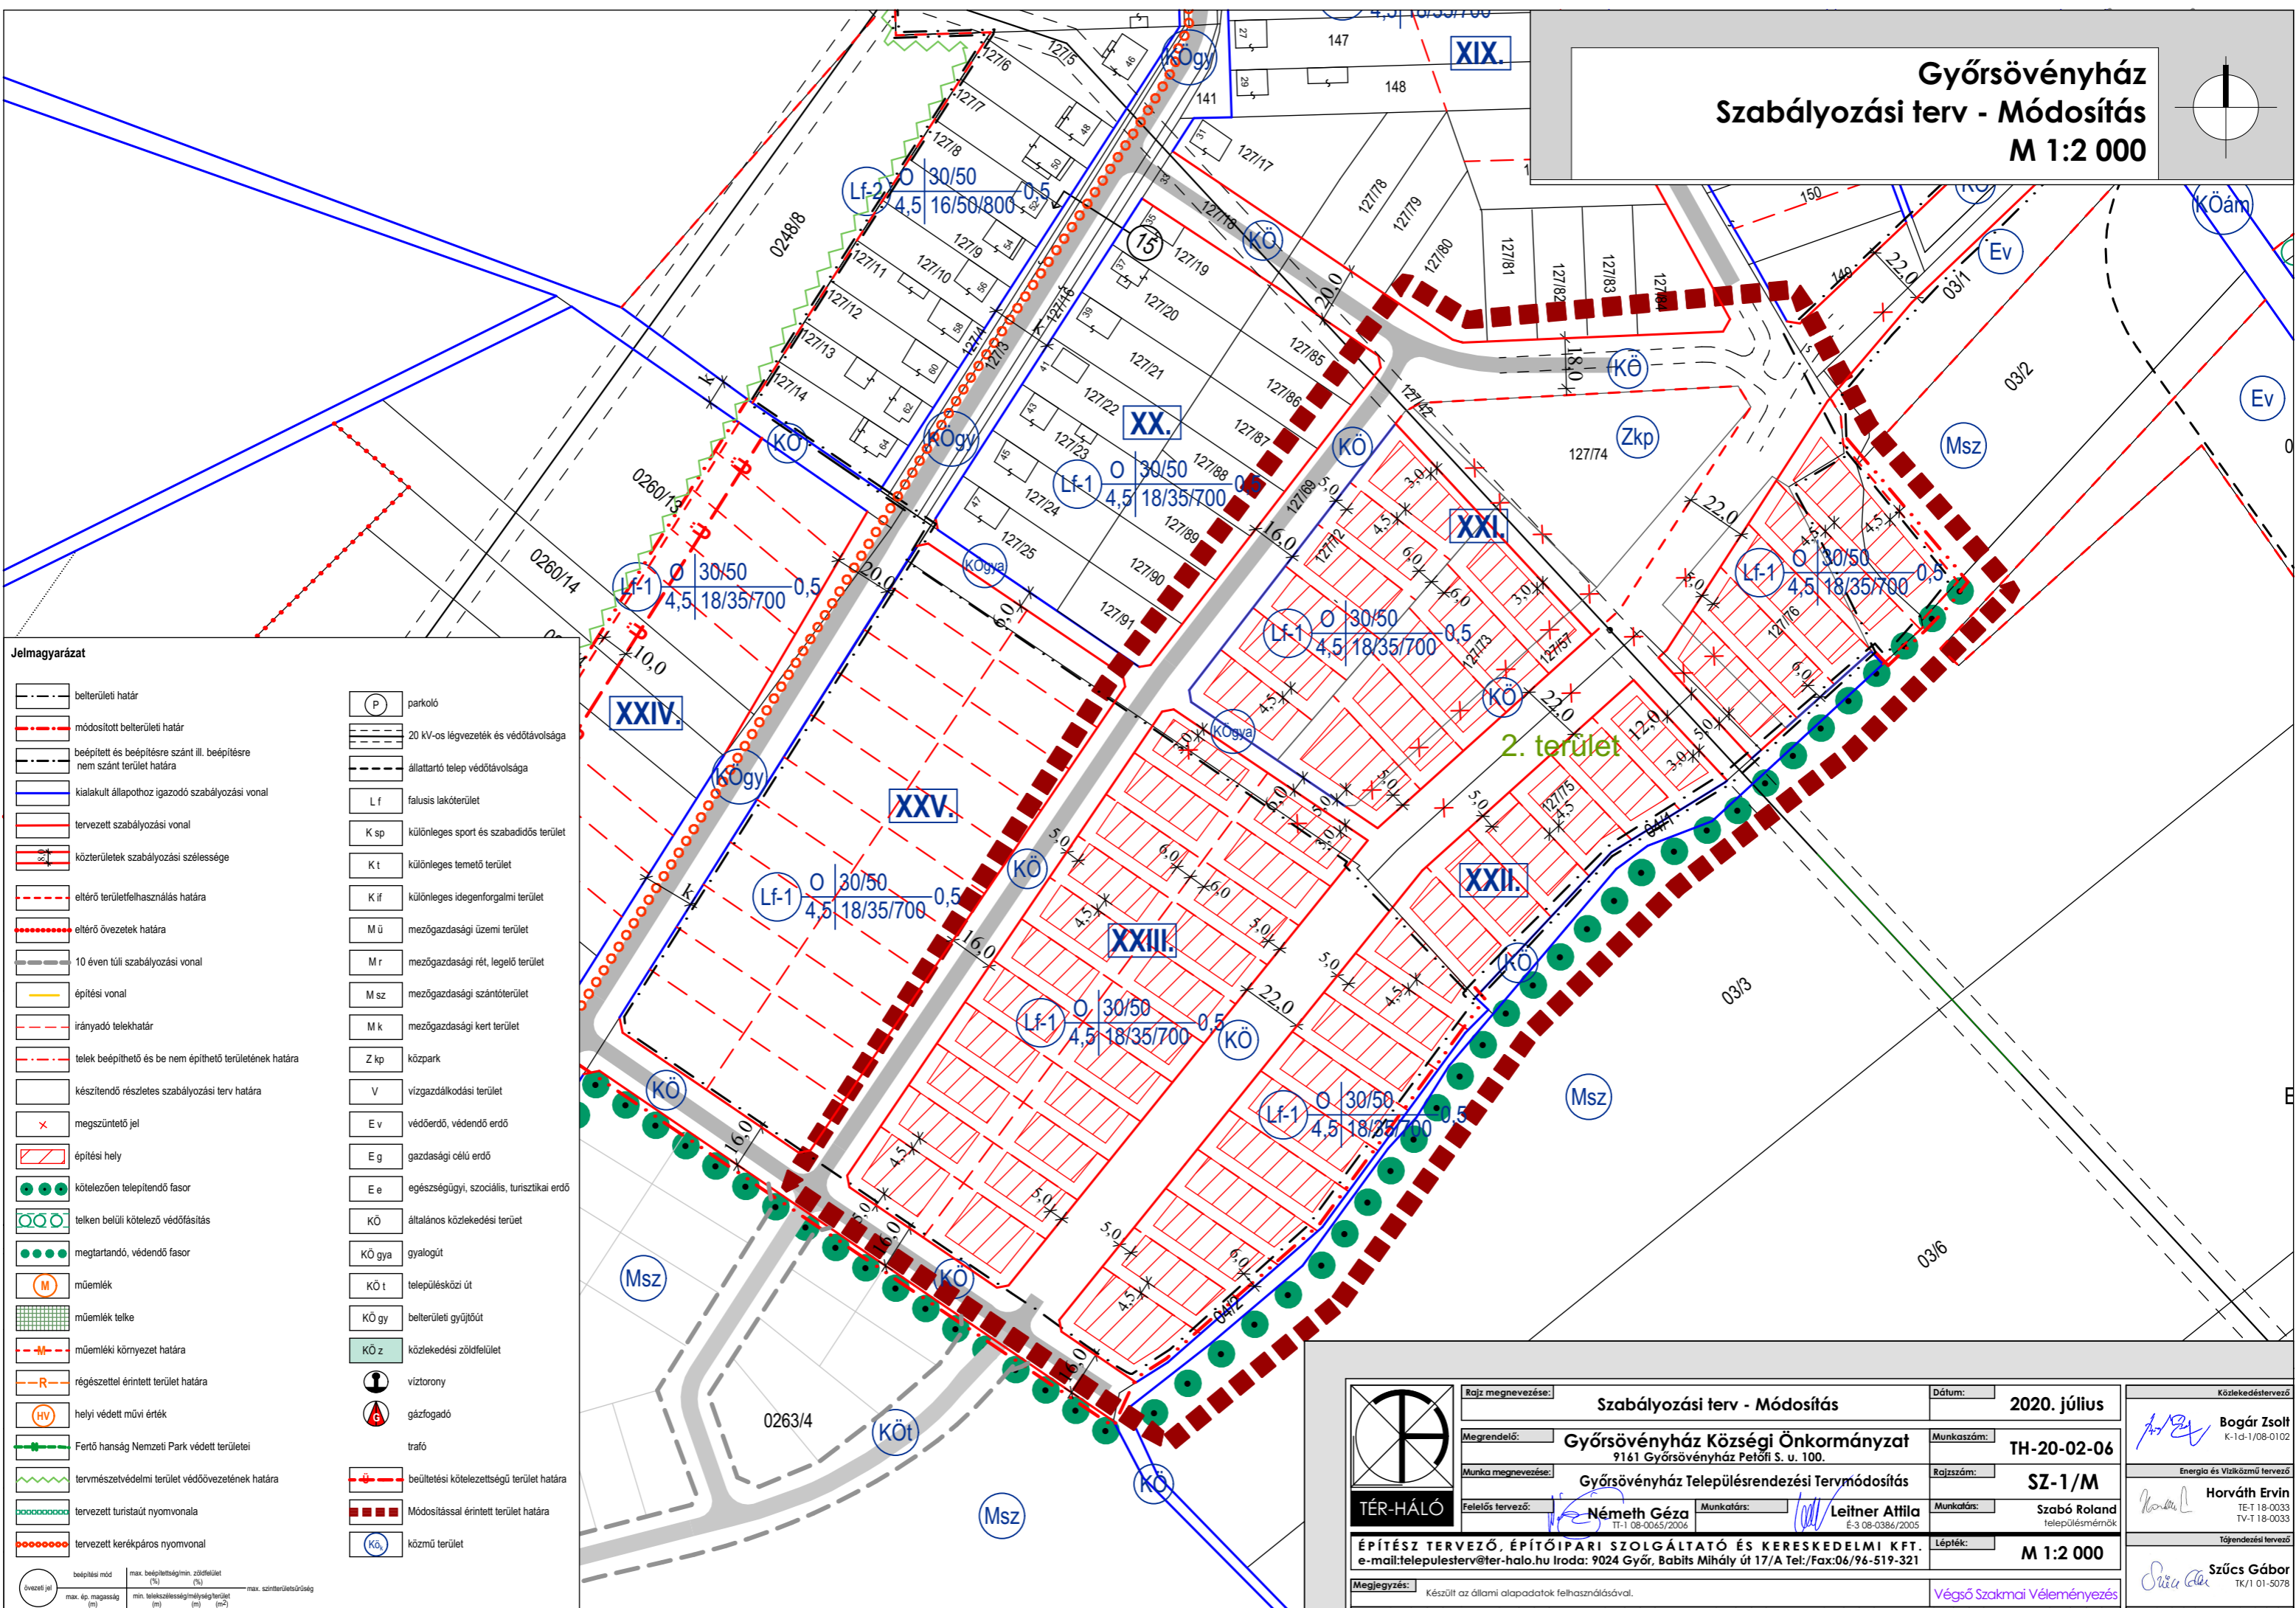


# Györsövényház Szabályozási terv - Módosítás M 1:2 000

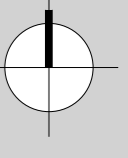

**Jelmagyarázat**

	belterületi határ		parkoló
	módosított belterületi határ		20 kV-os légvezeték és védőtávolsága
	beépített és beépítésre szánt ill. beépítésre nem szánt terület határa		állattartó telep védőtávolsága
	kialakult állapothoz igazodó szabályozási vonal		falusias lakóterület
	tervezett szabályozási vonal		külföldi sport és szabadidős terület
	közterületek szabályozási szélessége		külföldi temető terület
	eltérő területfelhasználás határa		külföldi idegenforgalmi terület
	eltérő övezetek határa		mezőgazdasági üzemi terület
	10 éven túli szabályozási vonal		mezőgazdasági rét, legelő terület
	építési vonal		mezőgazdasági szántóterület
	irányadó telekhatár		mezőgazdasági kert terület
	telek beépíthető és be nem építhető területének határa		közpark
	készítendő részletes szabályozási terv határa		vízgyűjtő terület
	megszüntetett jel		védőerdő, védendő erdő
	építési hely		gazdasági célú erdő
	kötelezően telepítendő fasor		egészségügyi, szociális, turisztikai erdő
	telken belüli kötelező védőfásítás		általános közlekedési terület
	megtartandó, védendő fasor		gyalogút
	műemlék		településközi út
	műemlék telke		belterületi gyűjtőút
	műemlék környezet határa		közlekedési zöldfelület
	régészettel érintett terület határa		víztorony
	helyi védett művi érték		gázfogadó
	Fertő hangás Nemzeti Park védett területei		trafó
	természetvédelmi terület védőövezetének határa		beültetési kötelezettségű terület határa
	tervezett turistaút nyomvonal		Módosítással érintett terület határa
	tervezett kerékpáros nyomvonal		közmű terület

	Rajz megnevezése: <b>Szabályozási terv - Módosítás</b>	Dátum: <b>2020. július</b>	Közlekedéstervező
	Megrendelő: <b>Györsövényház Községi Önkormányzat</b> 9161 Györsövényház Petőfi S. u. 100.	Munkaszám: <b>TH-20-02-06</b>	 <b>Bogár Zsolt</b> K-1d-1/08-0102
	Munka megnevezése: <b>Györsövényház Településrendezési Tervmódosítás</b>	Rajzszám: <b>SZ-1/M</b>	Energia és Víziközmű tervező
	Felelős tervező: <b>Németh Géza</b> TI-1 08-0045/2006	Munkatárs: <b>Leitner Attila</b> É-3 08-0384/2005	Munkatárs: <b>Szabó Roland</b> települmérmék
<b>ÉPÍTÉSZ TERVEZŐ, ÉPÍTŐIPARI SZOLGÁLTATÓ ÉS KERESKEDELMI KFT.</b> e-mail: telepulesterv@ter-halo.hu Iroda: 9024 Győr, Babits Mihály út 17/A Tel./Fax: 06/96-519-321		Lépték: <b>M 1:2 000</b>	Többszempély tervező
Megjegyzés: Készült az állami alapadatok felhasználásával.		Végző Szakmai Véleményezés	
www.ter-halo.hu		www.ter-halo.hu	

övezet jel	beépítési mód	max. beépítettség/mín. zöldfelület (%)	max. szinterület/szintág
	max. ép. magasság (m)	min. teleküzletesség/mín. teljesület (m)	max. szinterület/szintág (m <sup>2</sup> )