
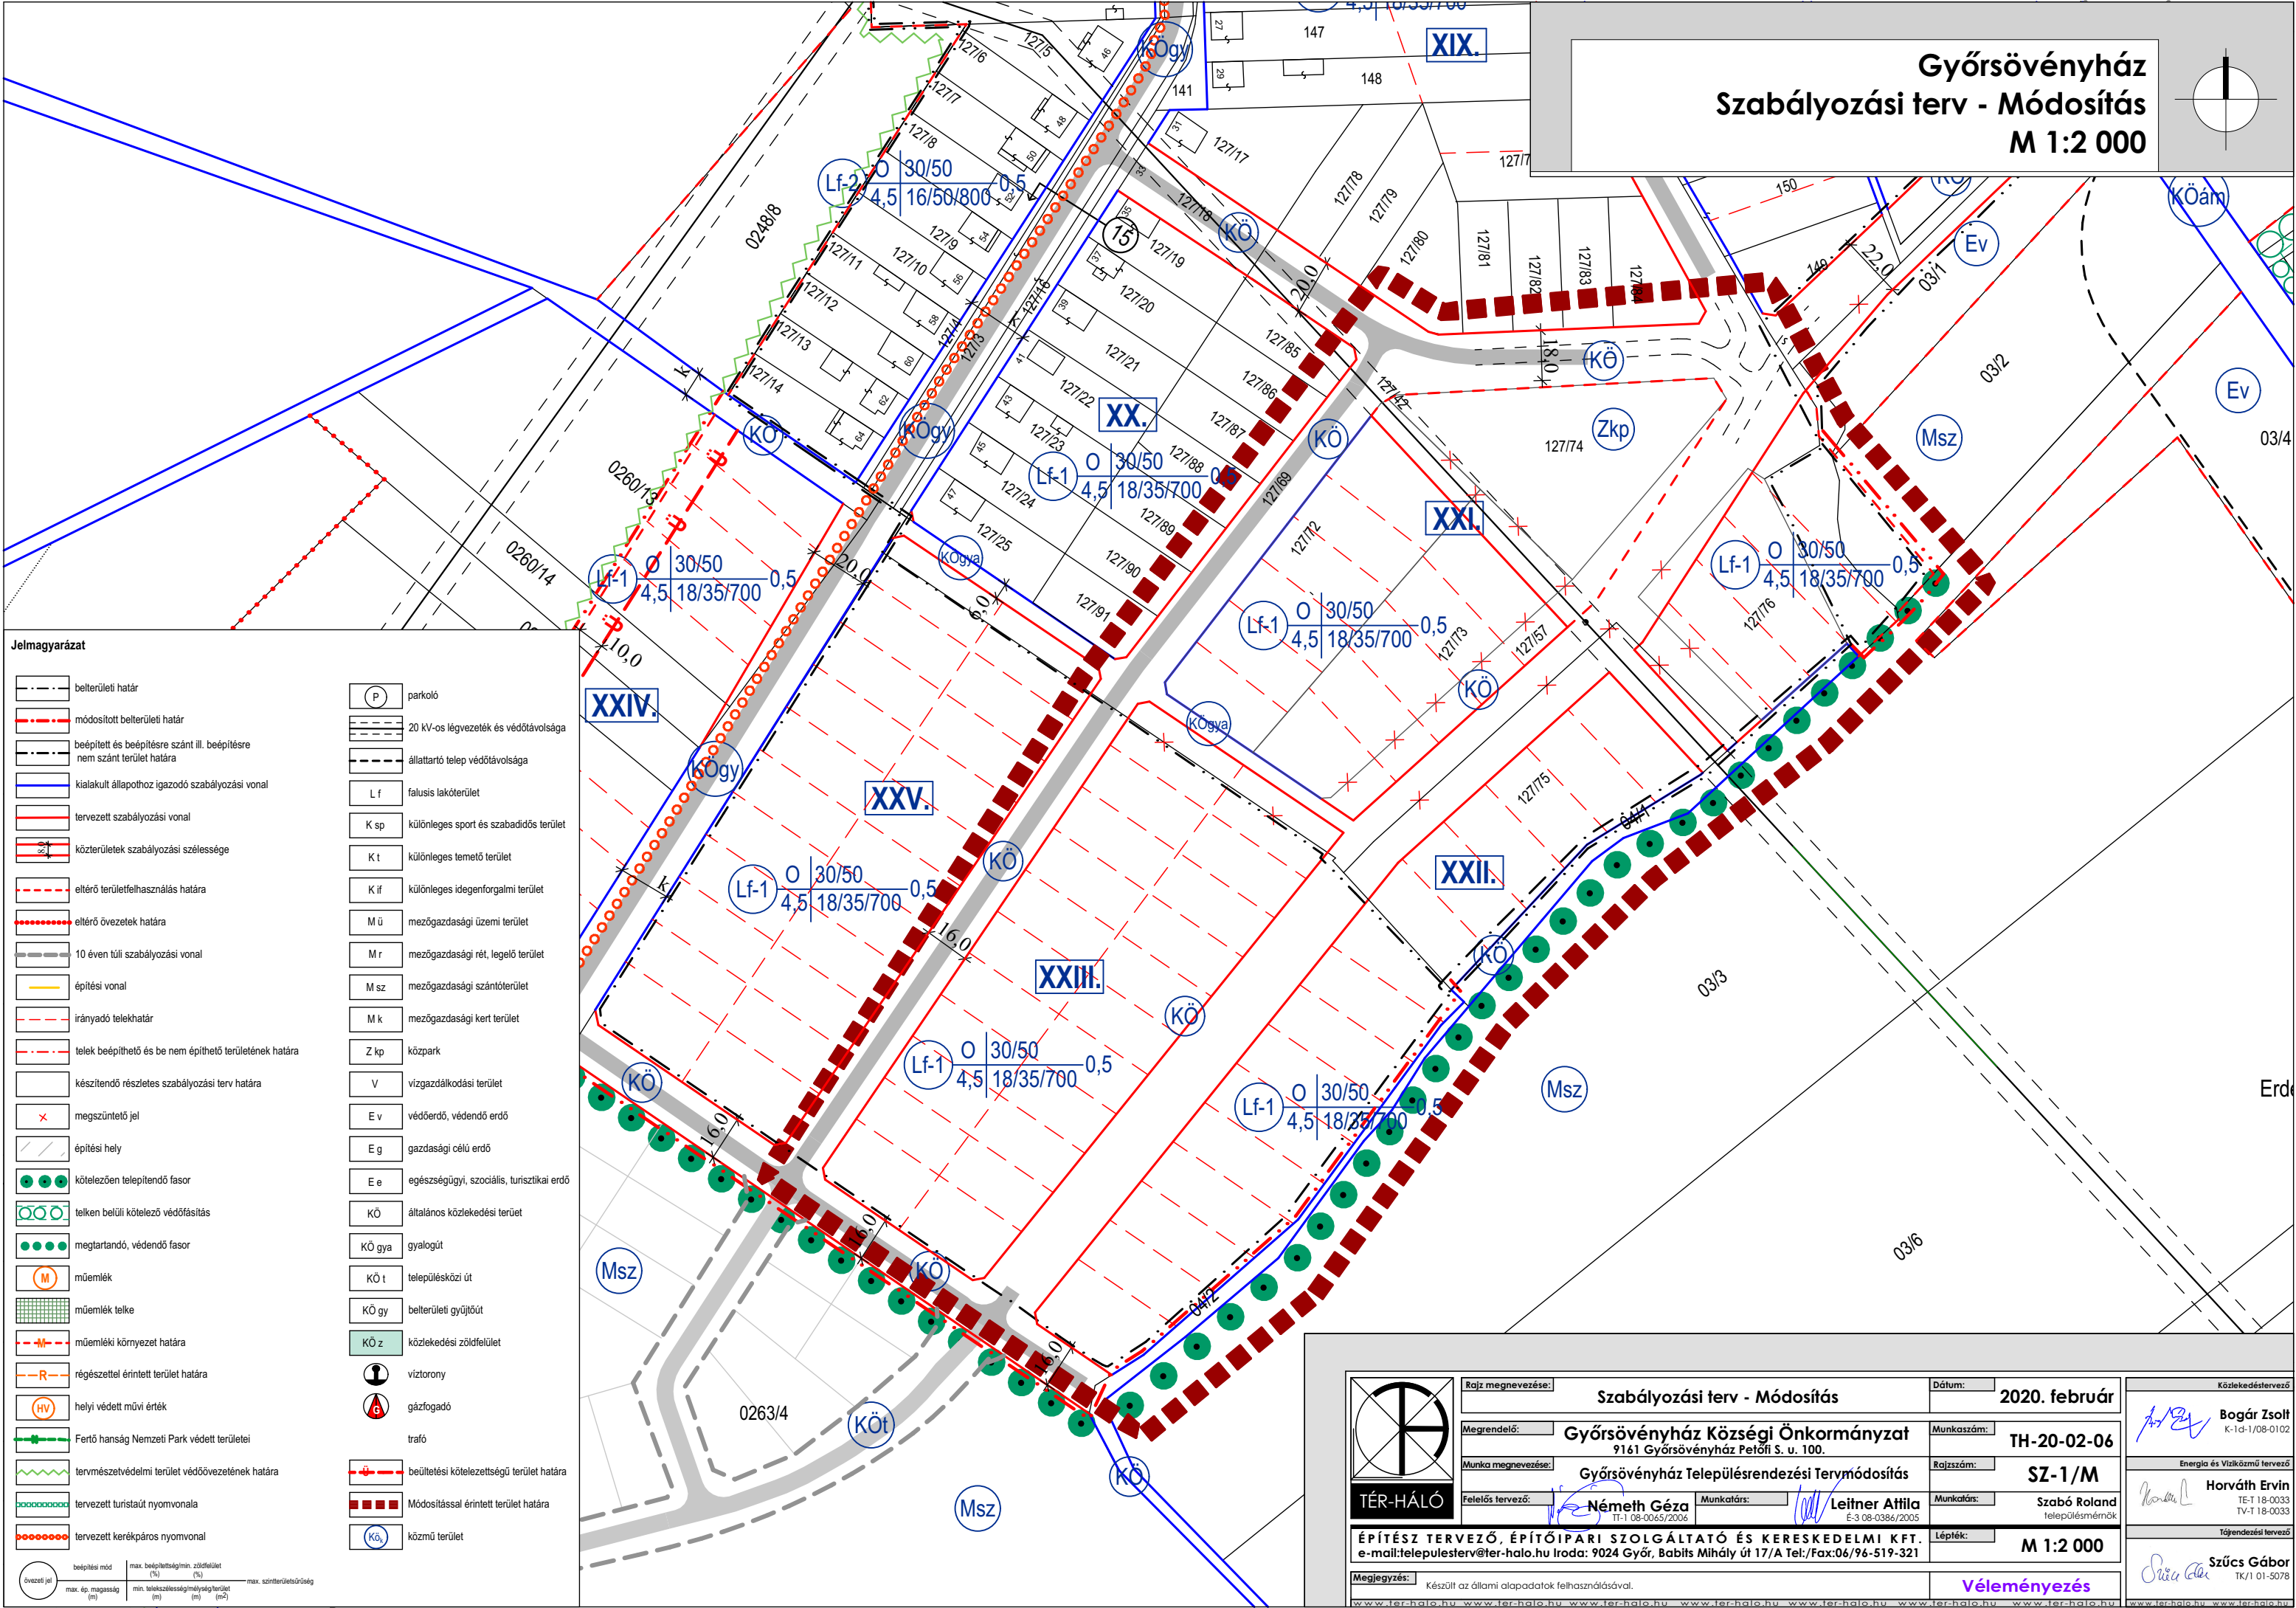


Győrsövényház Szabályozási terv - Módosítás M 1:2 000

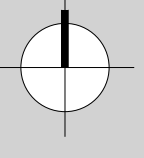

Jelmagyarázat

	belterületi határ		parkoló
	módosított belterületi határ		20 kV-os légvezeték és védőtávolsága
	beépített és beépítésre szánt ill. beépítésre nem szánt terület határa		állattartó telep védőtávolsága
	kialakult állapothoz igazodó szabályozási vonal	L f	falusi lakóterület
	tervezett szabályozási vonal	K sp	különleges sport és szabadidős terület
	közterületek szabályozási szélessége	K t	különleges temető terület
	eltérő területfelhasználás határa	K if	különleges idegenforgalmi terület
	eltérő övezetek határa	M ü	mezőgazdasági üzemi terület
	10 éven túli szabályozási vonal	M r	mezőgazdasági rét, legelő terület
	építési vonal	M sz	mezőgazdasági szántóterület
	irányadó telekhatár	M k	mezőgazdasági kert terület
	telek beépíthető és be nem építhető területének határa	Z kp	közpark
	készítendő részletes szabályozási terv határa	V	vizgáldalkodási terület
	megszüntetési jel	E v	védőerdő, védendő erdő
	építési hely	E g	gazdasági célú erdő
	kötelezően telepítendő fasor	E e	egészségügyi, szociális, turisztikai erdő
	telken belüli kötelező védőfásítás	KÖ	általános közlekedési terület
	megtartandó, védendő fasor	KÖ gya	gyalogút
	műemlék	KÖ t	településközi út
	műemlék telke	KÖ gy	belterületi gyűjtőút
	műemléki környezet határa	KÖ z	közlekedési zöldfelület
	régészettel érintett terület határa		víztorony
	helyi védett művi érték		gázfogadó
	Fertő hangás Nemzeti Park védett területei		trafó
	természetvédelmi terület védőövezetének határa		beültetési kötelezettségű terület határa
	tervezett turistaút nyomvonala		Módosítással érintett terület határa
	tervezett kerékpáros nyomvonal		közmű terület

	Rajz megnevezése: Szabályozási terv - Módosítás	Dátum: 2020. február	Közzététel dátuma: 2020. február
	Megrendelő: Győrsövényház Községi Önkormányzat 9161 Győrsövényház Petőfi S. u. 100.	Munkaszám: TH-20-02-06	Készítő: Bogár Zsolt K-1d-1/08-0102
	Munka megnevezése: Győrsövényház Településrendezési Tervmódosítás	Rajzszám: SZ-1/M	Ellátó: Horváth Ervin TE-T 18-0033 TV-T 18-0033
	Felelős tervező: Németh Géza TT-1 08-0045/2006	Munkatárs: Leitner Attila É-3 08-0384/2005	Munkatárs: Szabó Roland településmérnök
ÉPÍTÉSZ TERVEZŐ, ÉPÍTŐIPARI SZOLGÁLTATÓ ÉS KERESKEDELMI KFT. e-mail:telepulesterv@ter-halo.hu Iroda: 9024 Győr, Babits Mihály út 17/A Tel./Fax:06/96-519-321		Lépték: M 1:2 000	Tervezési tervező: Szűcs Gábor TK/1 01-5078
Megjegyzés: Készült az állami alapadatok felhasználásával.		Véleményezés	